“Programm für Projektwettbewerb”: - “Der Charakter des Dorfplatzes als historisch gewachsener Versammlungsplatz ist unbedingt beizubehalten”
- “... ergänzend zum Dorfplatz einen zusätzlichen Platz zu schaffen”
- Die Abgrenzung zum bestehenden Dorfplatz ist so zu gestalten, dass der Dorfkern verstärkt wird und ortsbaulich
- keine störende ”Lücke” entsteht, die den Dorfplatz entstellt”

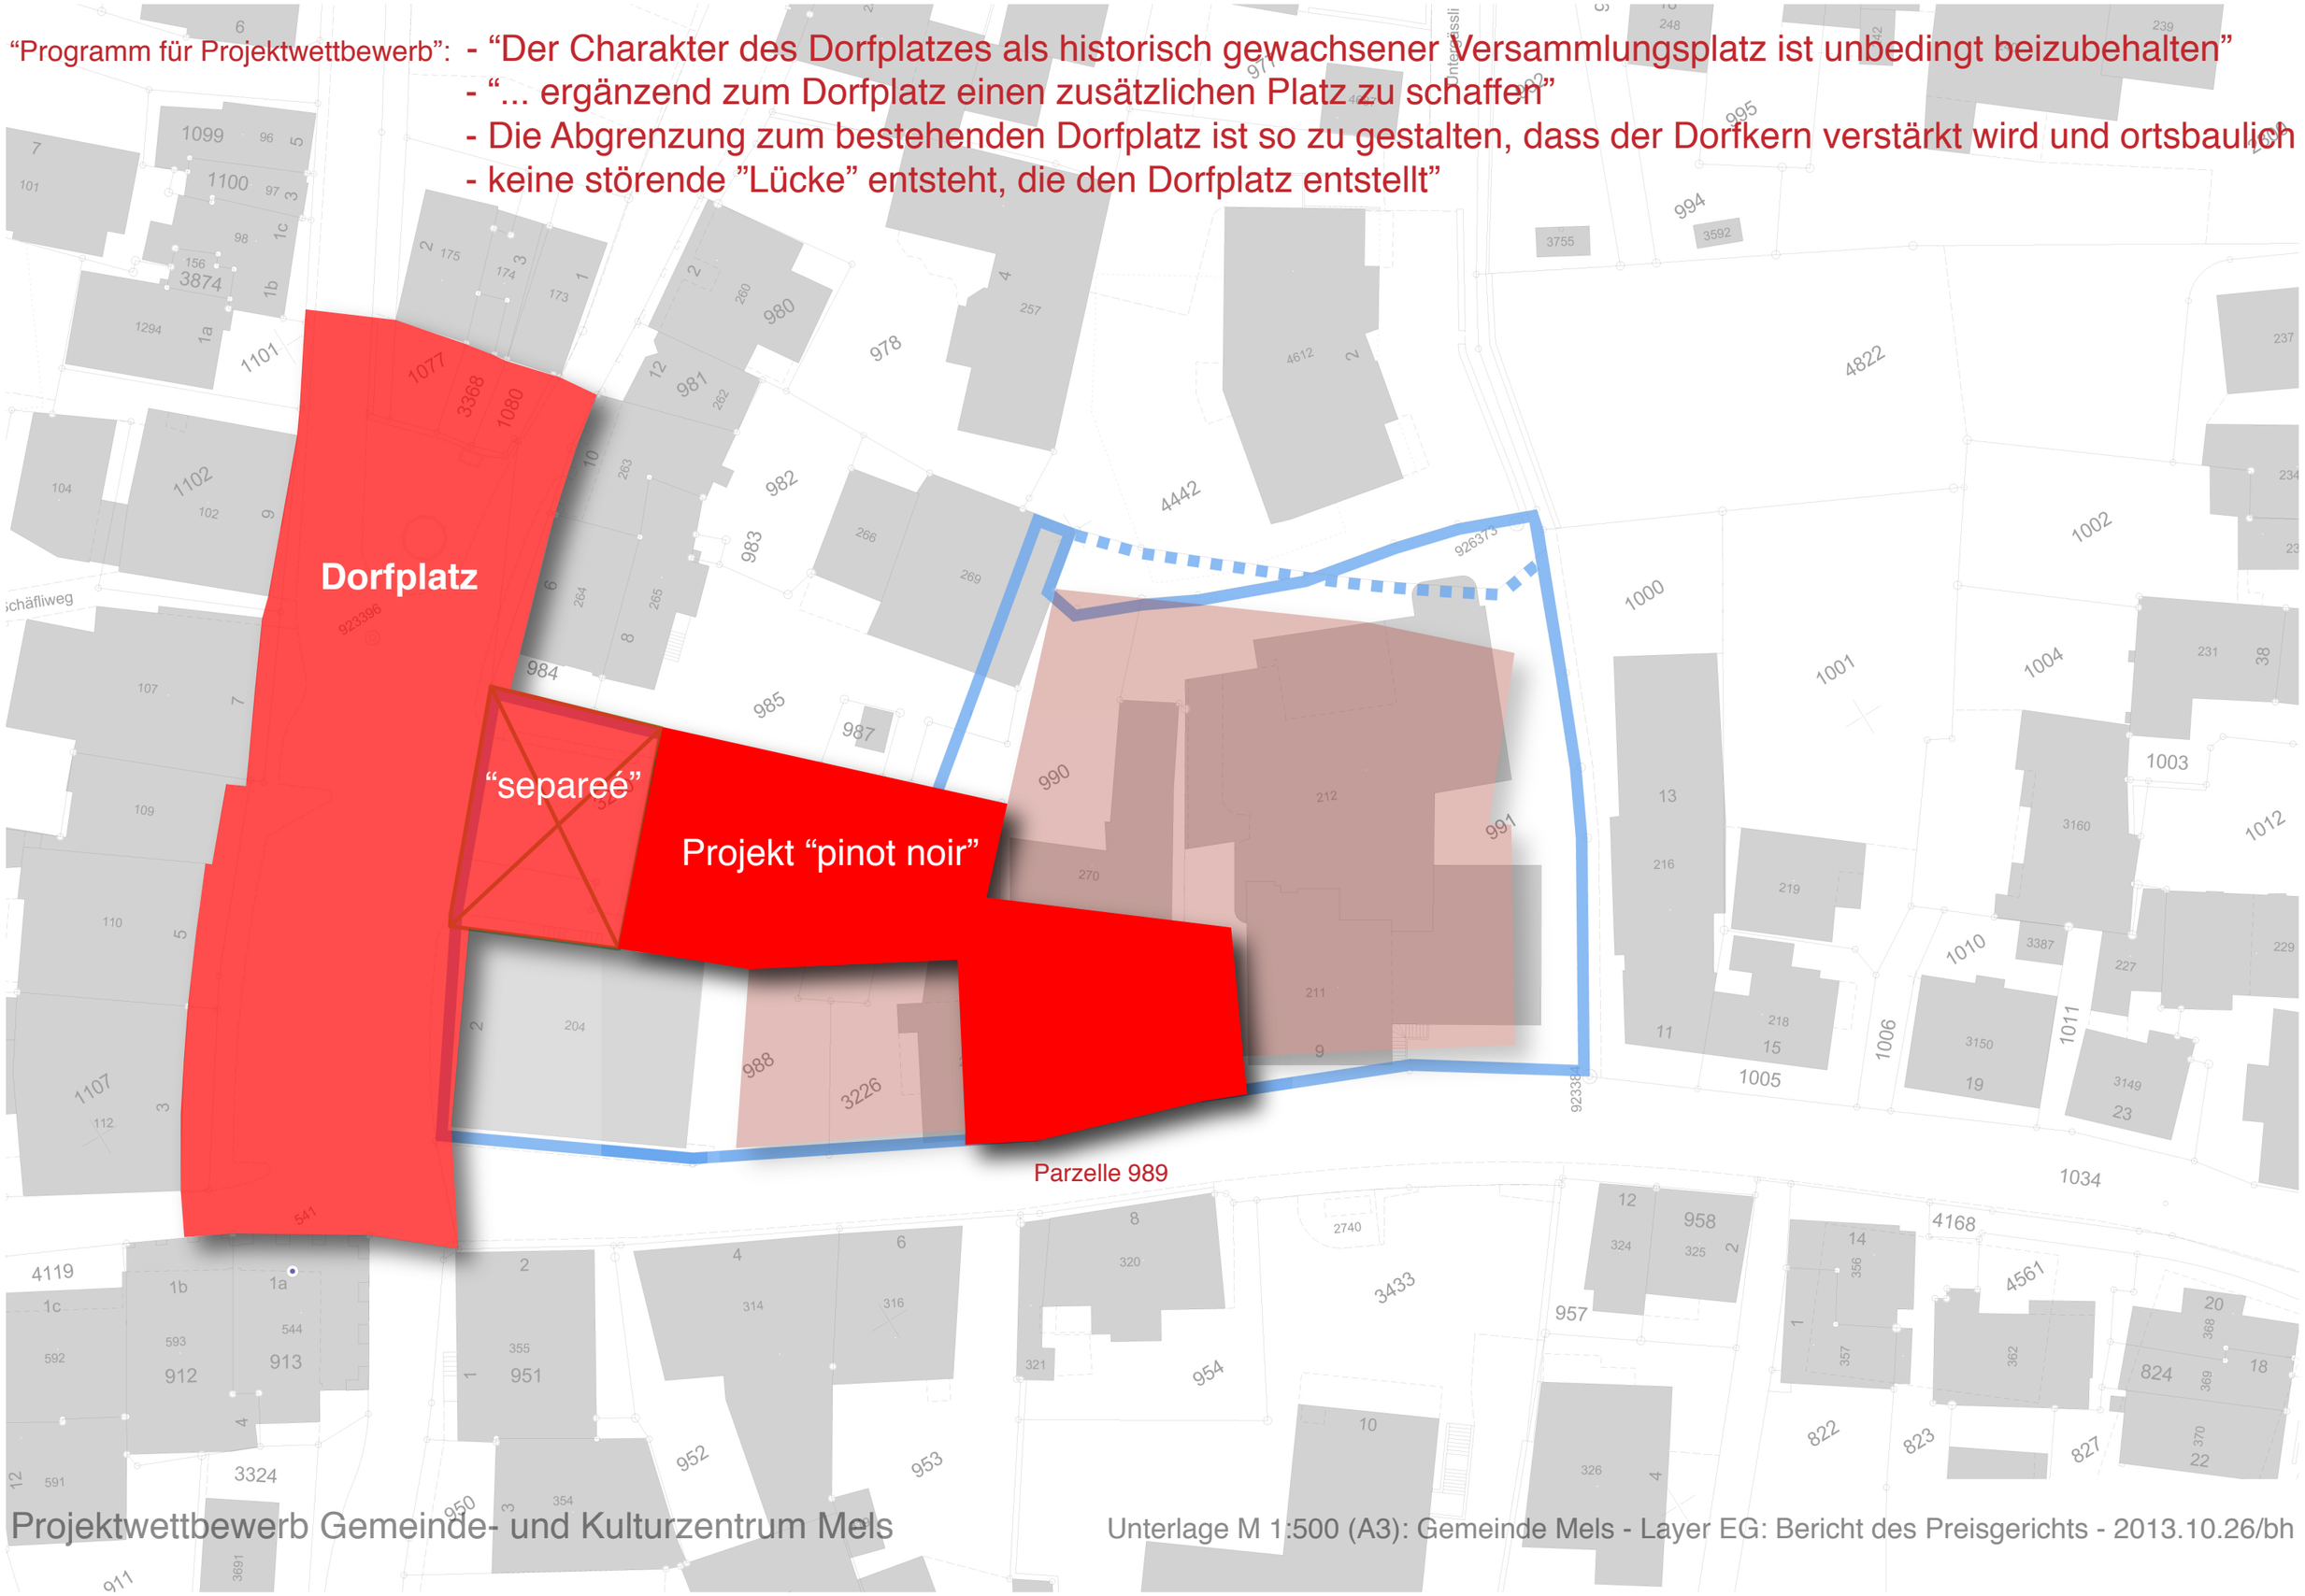

Projektwettbewerb Gemeinde- und Kulturzentrum Mels

Unterlage M 1:500 (A3): Gemeinde Mels - Layer EG: Bericht des Preisgerichts - 2013.10.26/bh