


Kaufhaus St. Gallen  
Umbau der Postfiliale 1:50

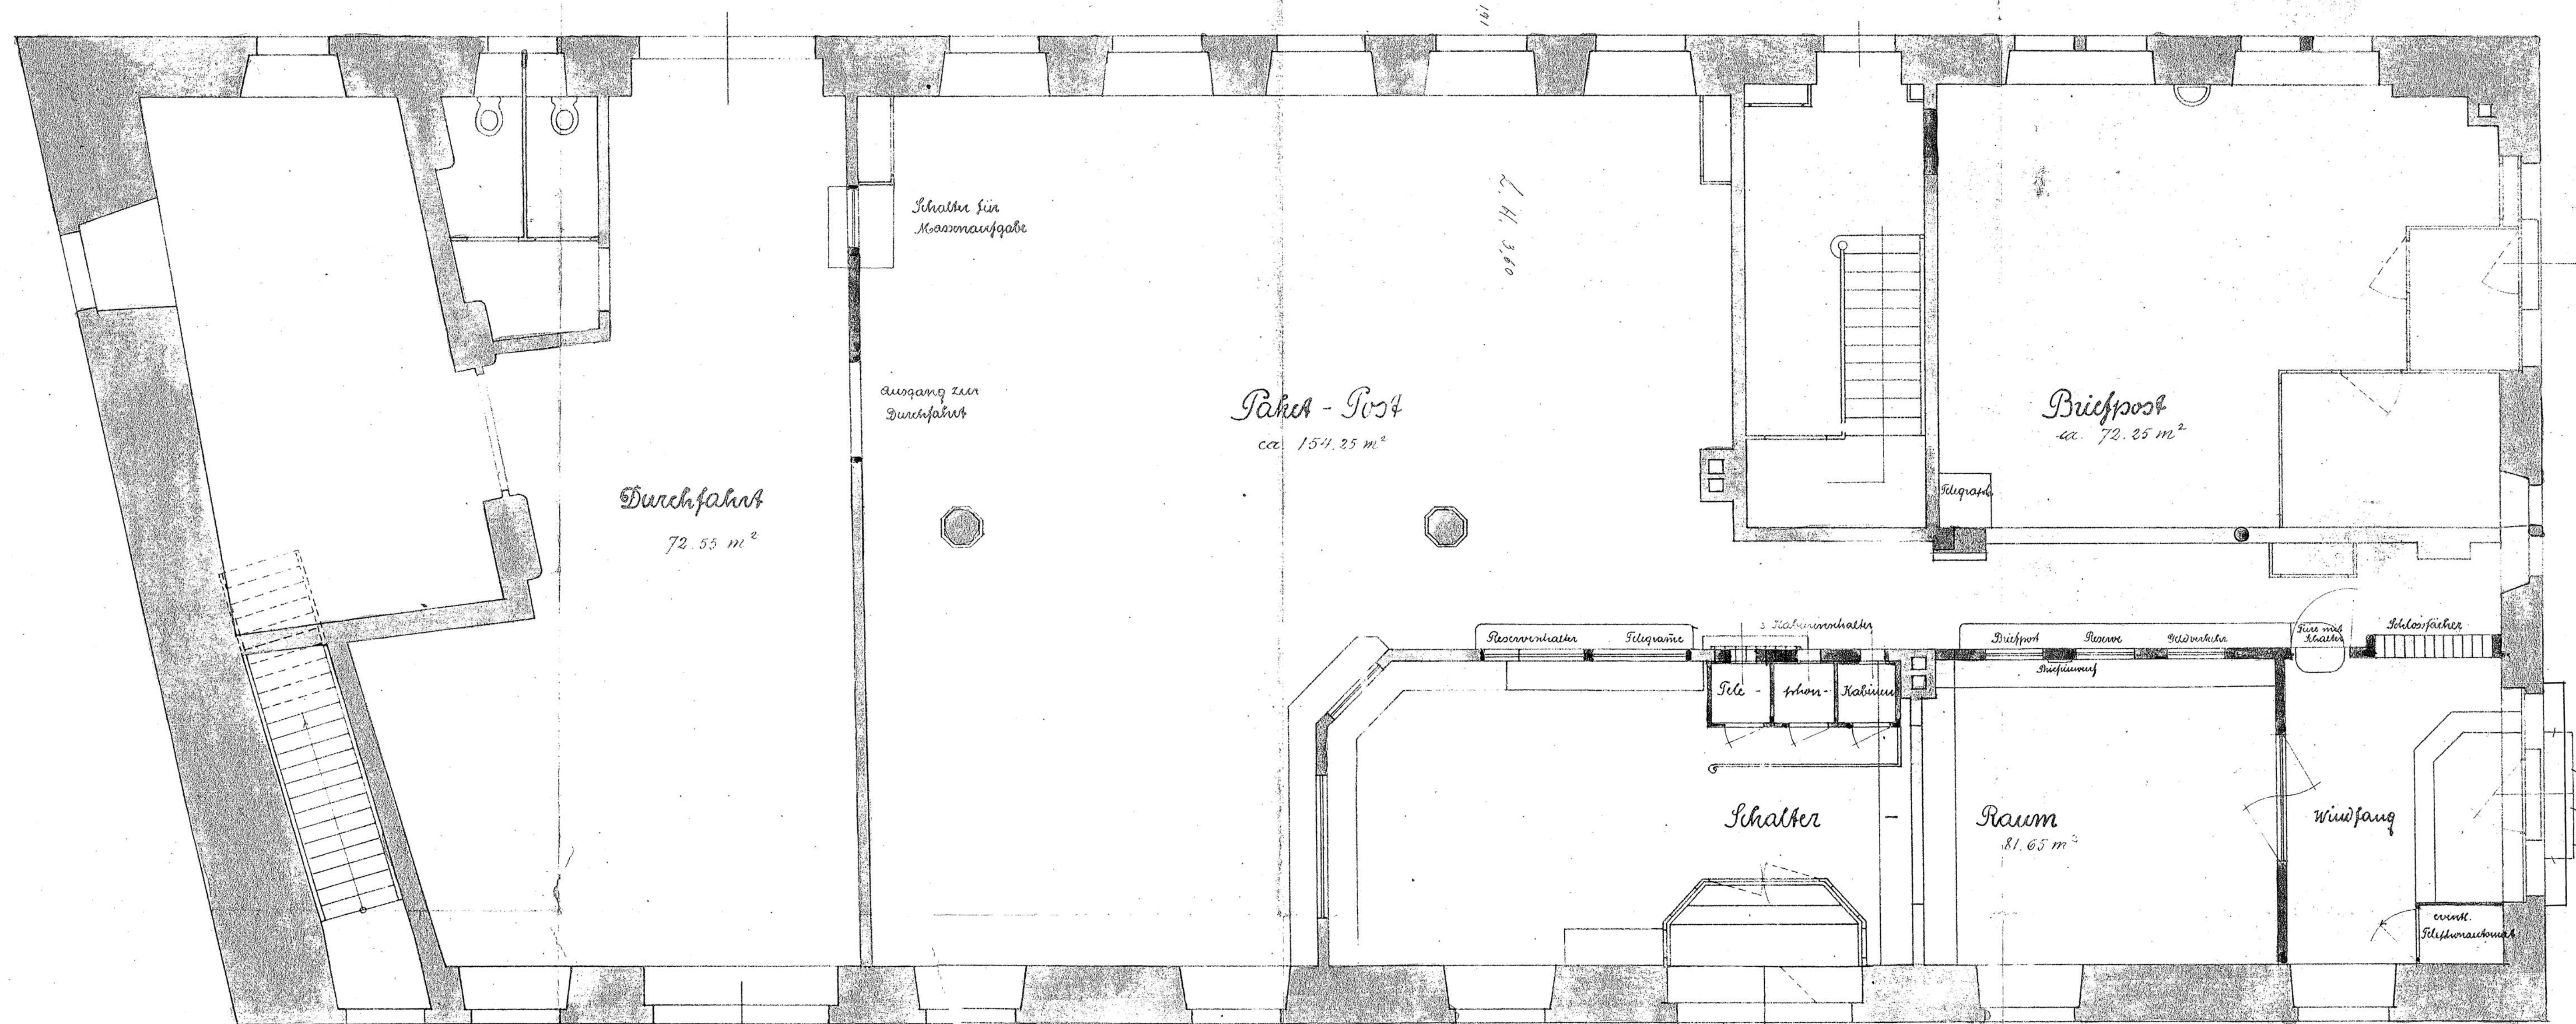


St. Gallen im Juli 1919  
für den STADTBÄUMEISTER  
H. Luthy

Von der Baupolizei-Sektion  
der Stadt St. Gallen  
genehmigt gemäss Beschluss  
vom..... G.N.V. 1812  
Der Baupolizei  
C. Luthy  
009

Umbau des Kaufhauses St. Gallen.  
 Erster Stock 1:50.

Stations - h = 2,73 m

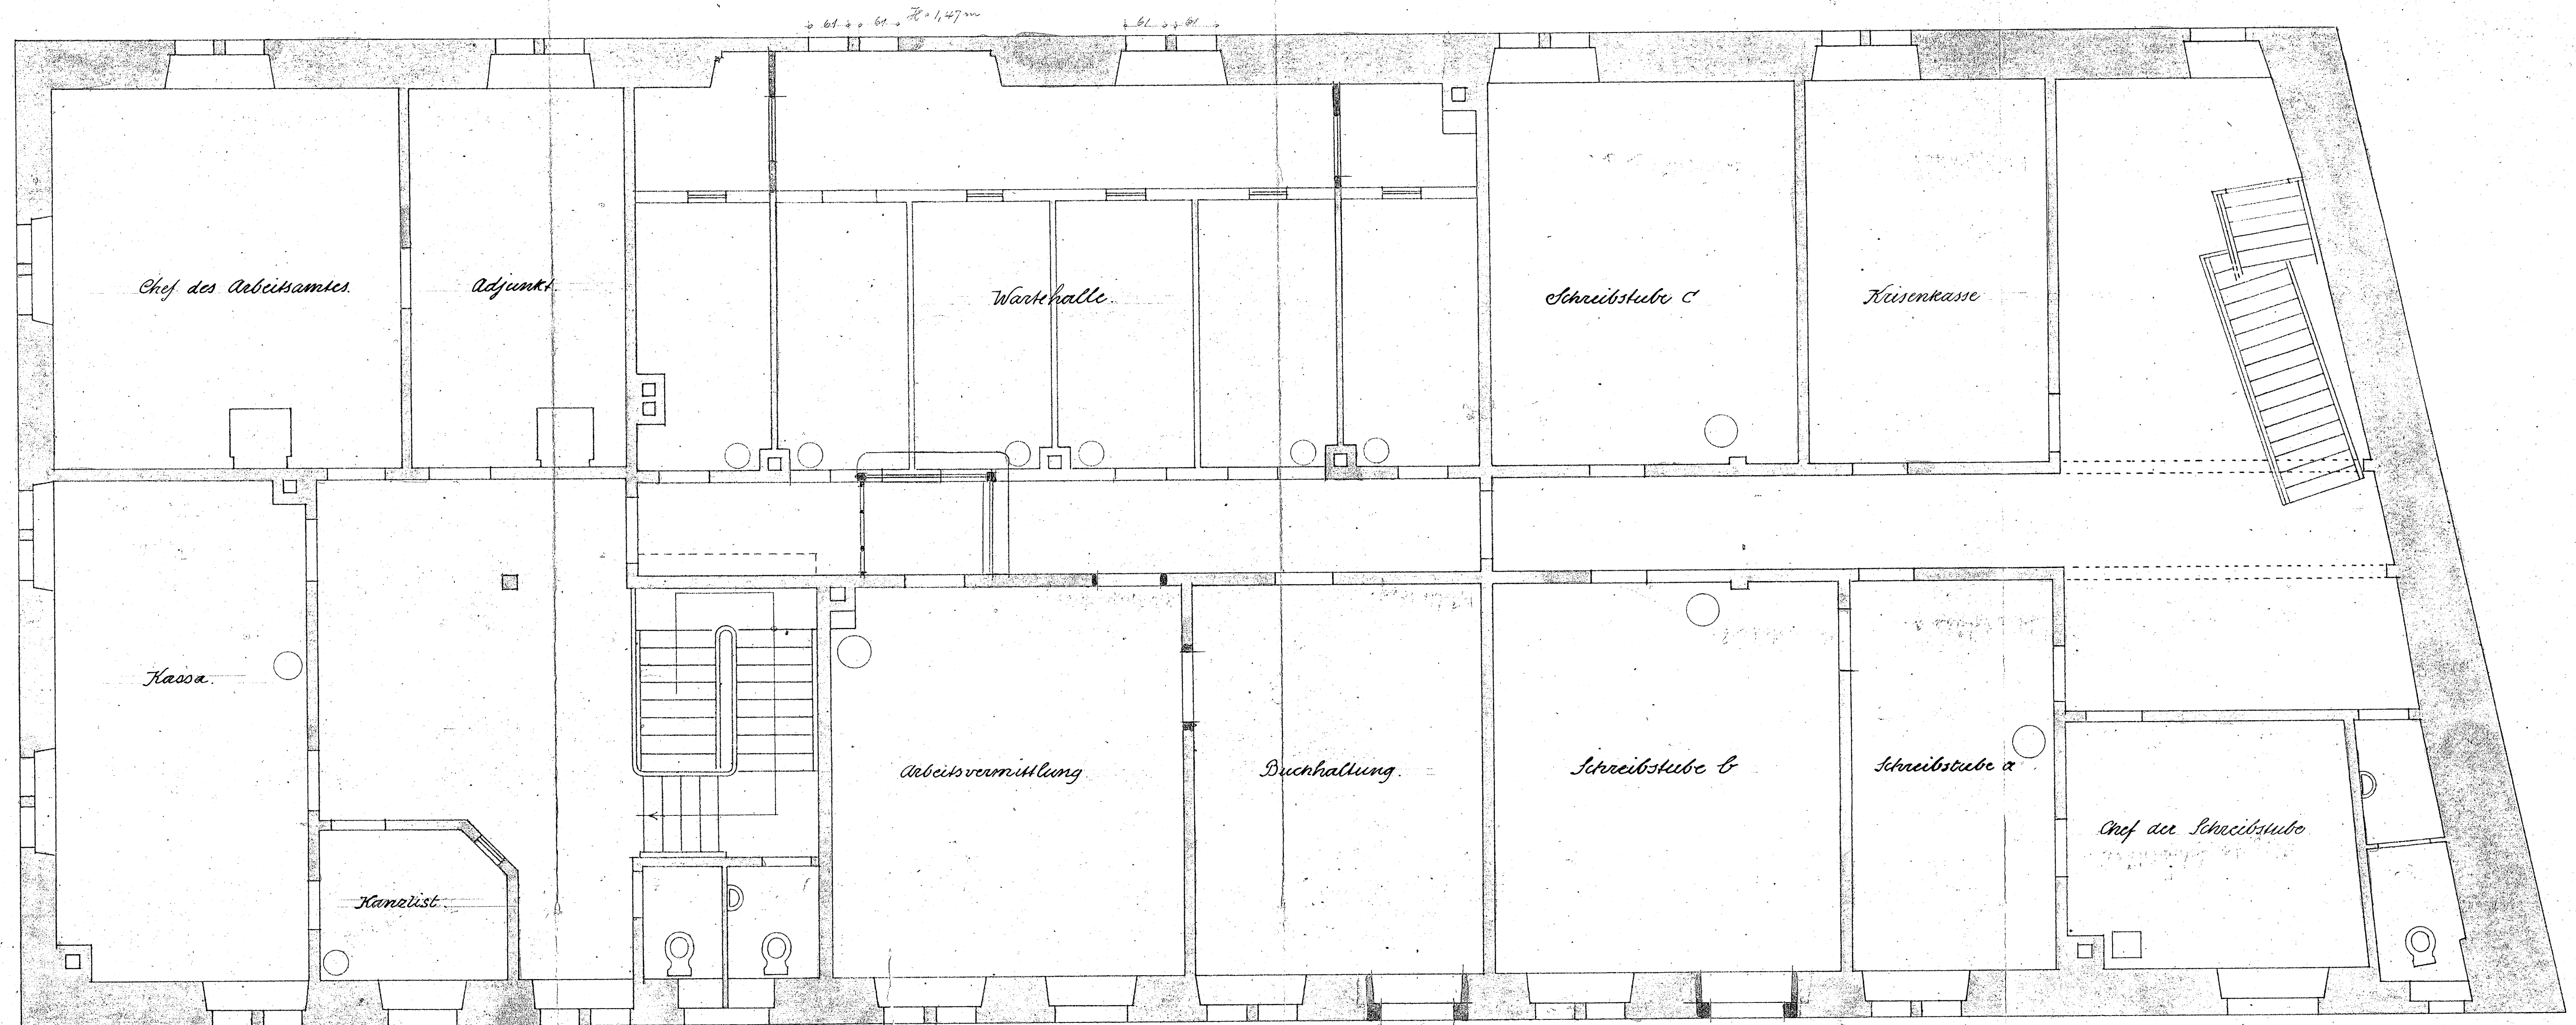


St. Gallen, Ende Oktober 1919

DER STADTBAUMEISTER: *Müller*


Von der Baupolizei-Sektion  
 der Stadt St. Gallen  
 genehmigt gemäss Beschluss  
 vom 6. NOV. 1919  
 Der Baupolizeih:  
*Emil K.*

Kaufhaus St. Gallen  
Erweiterung der Post-Filiale

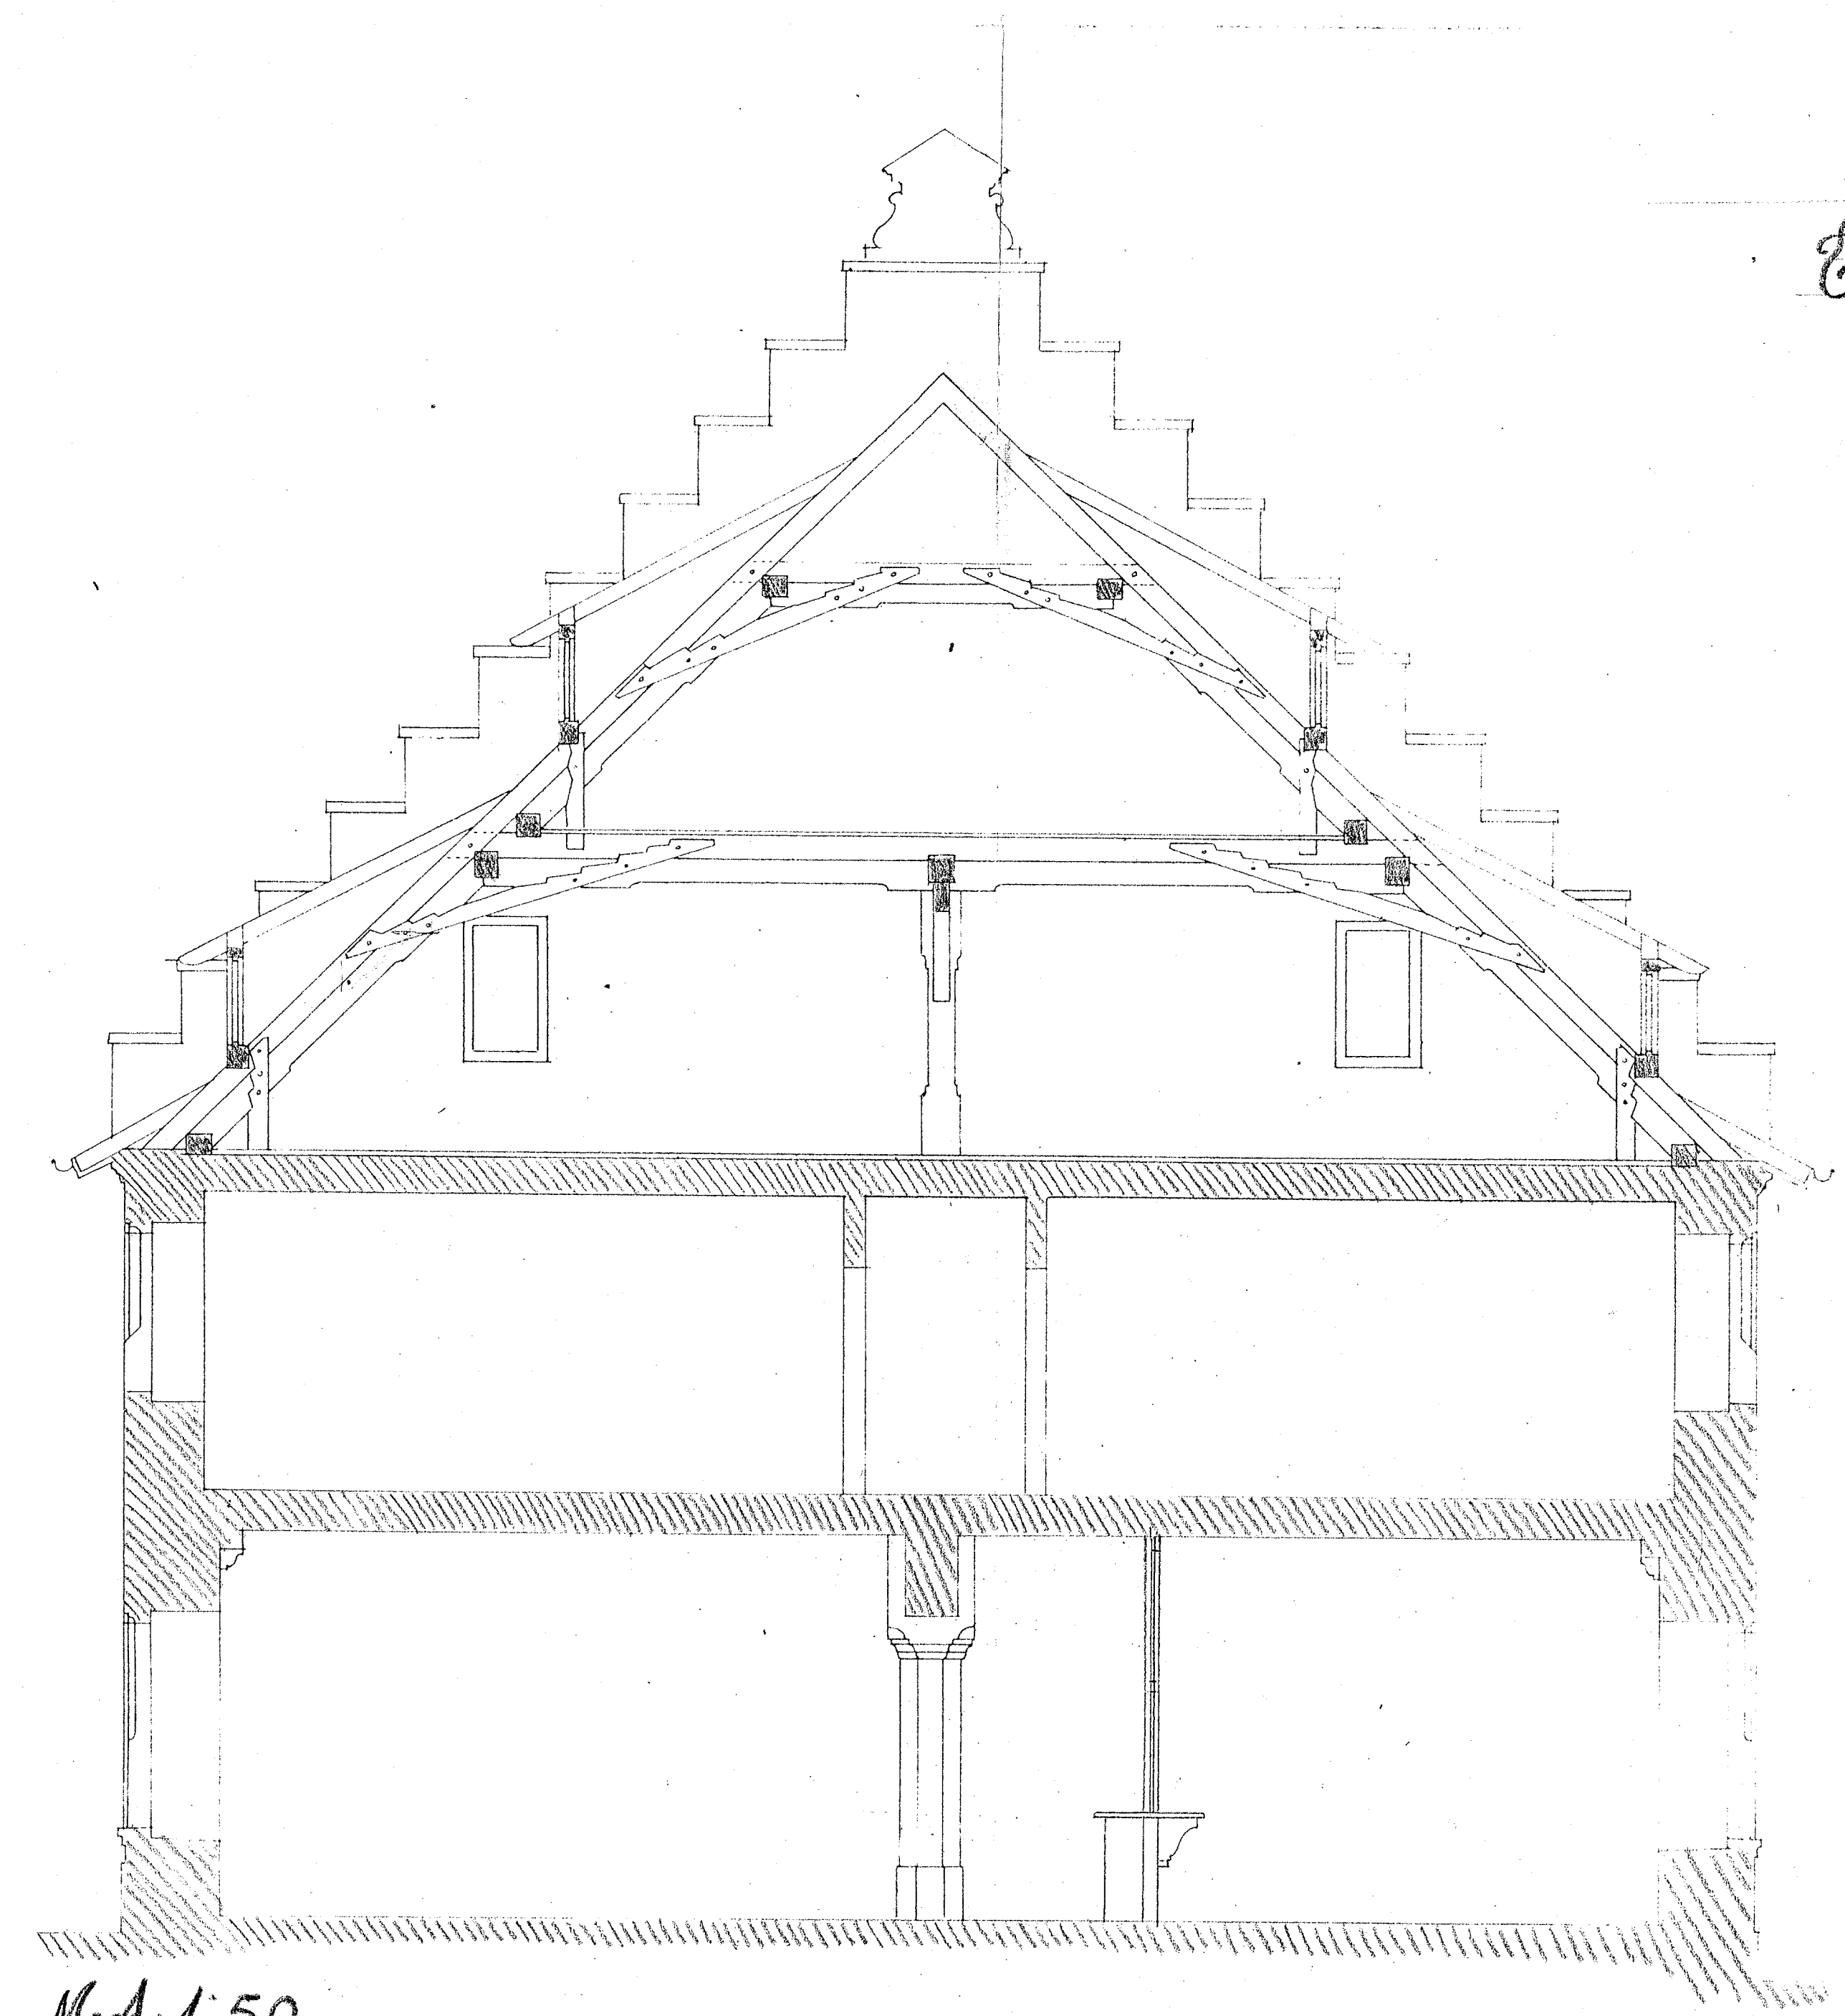


Mst. 1:50

Ausschnitt

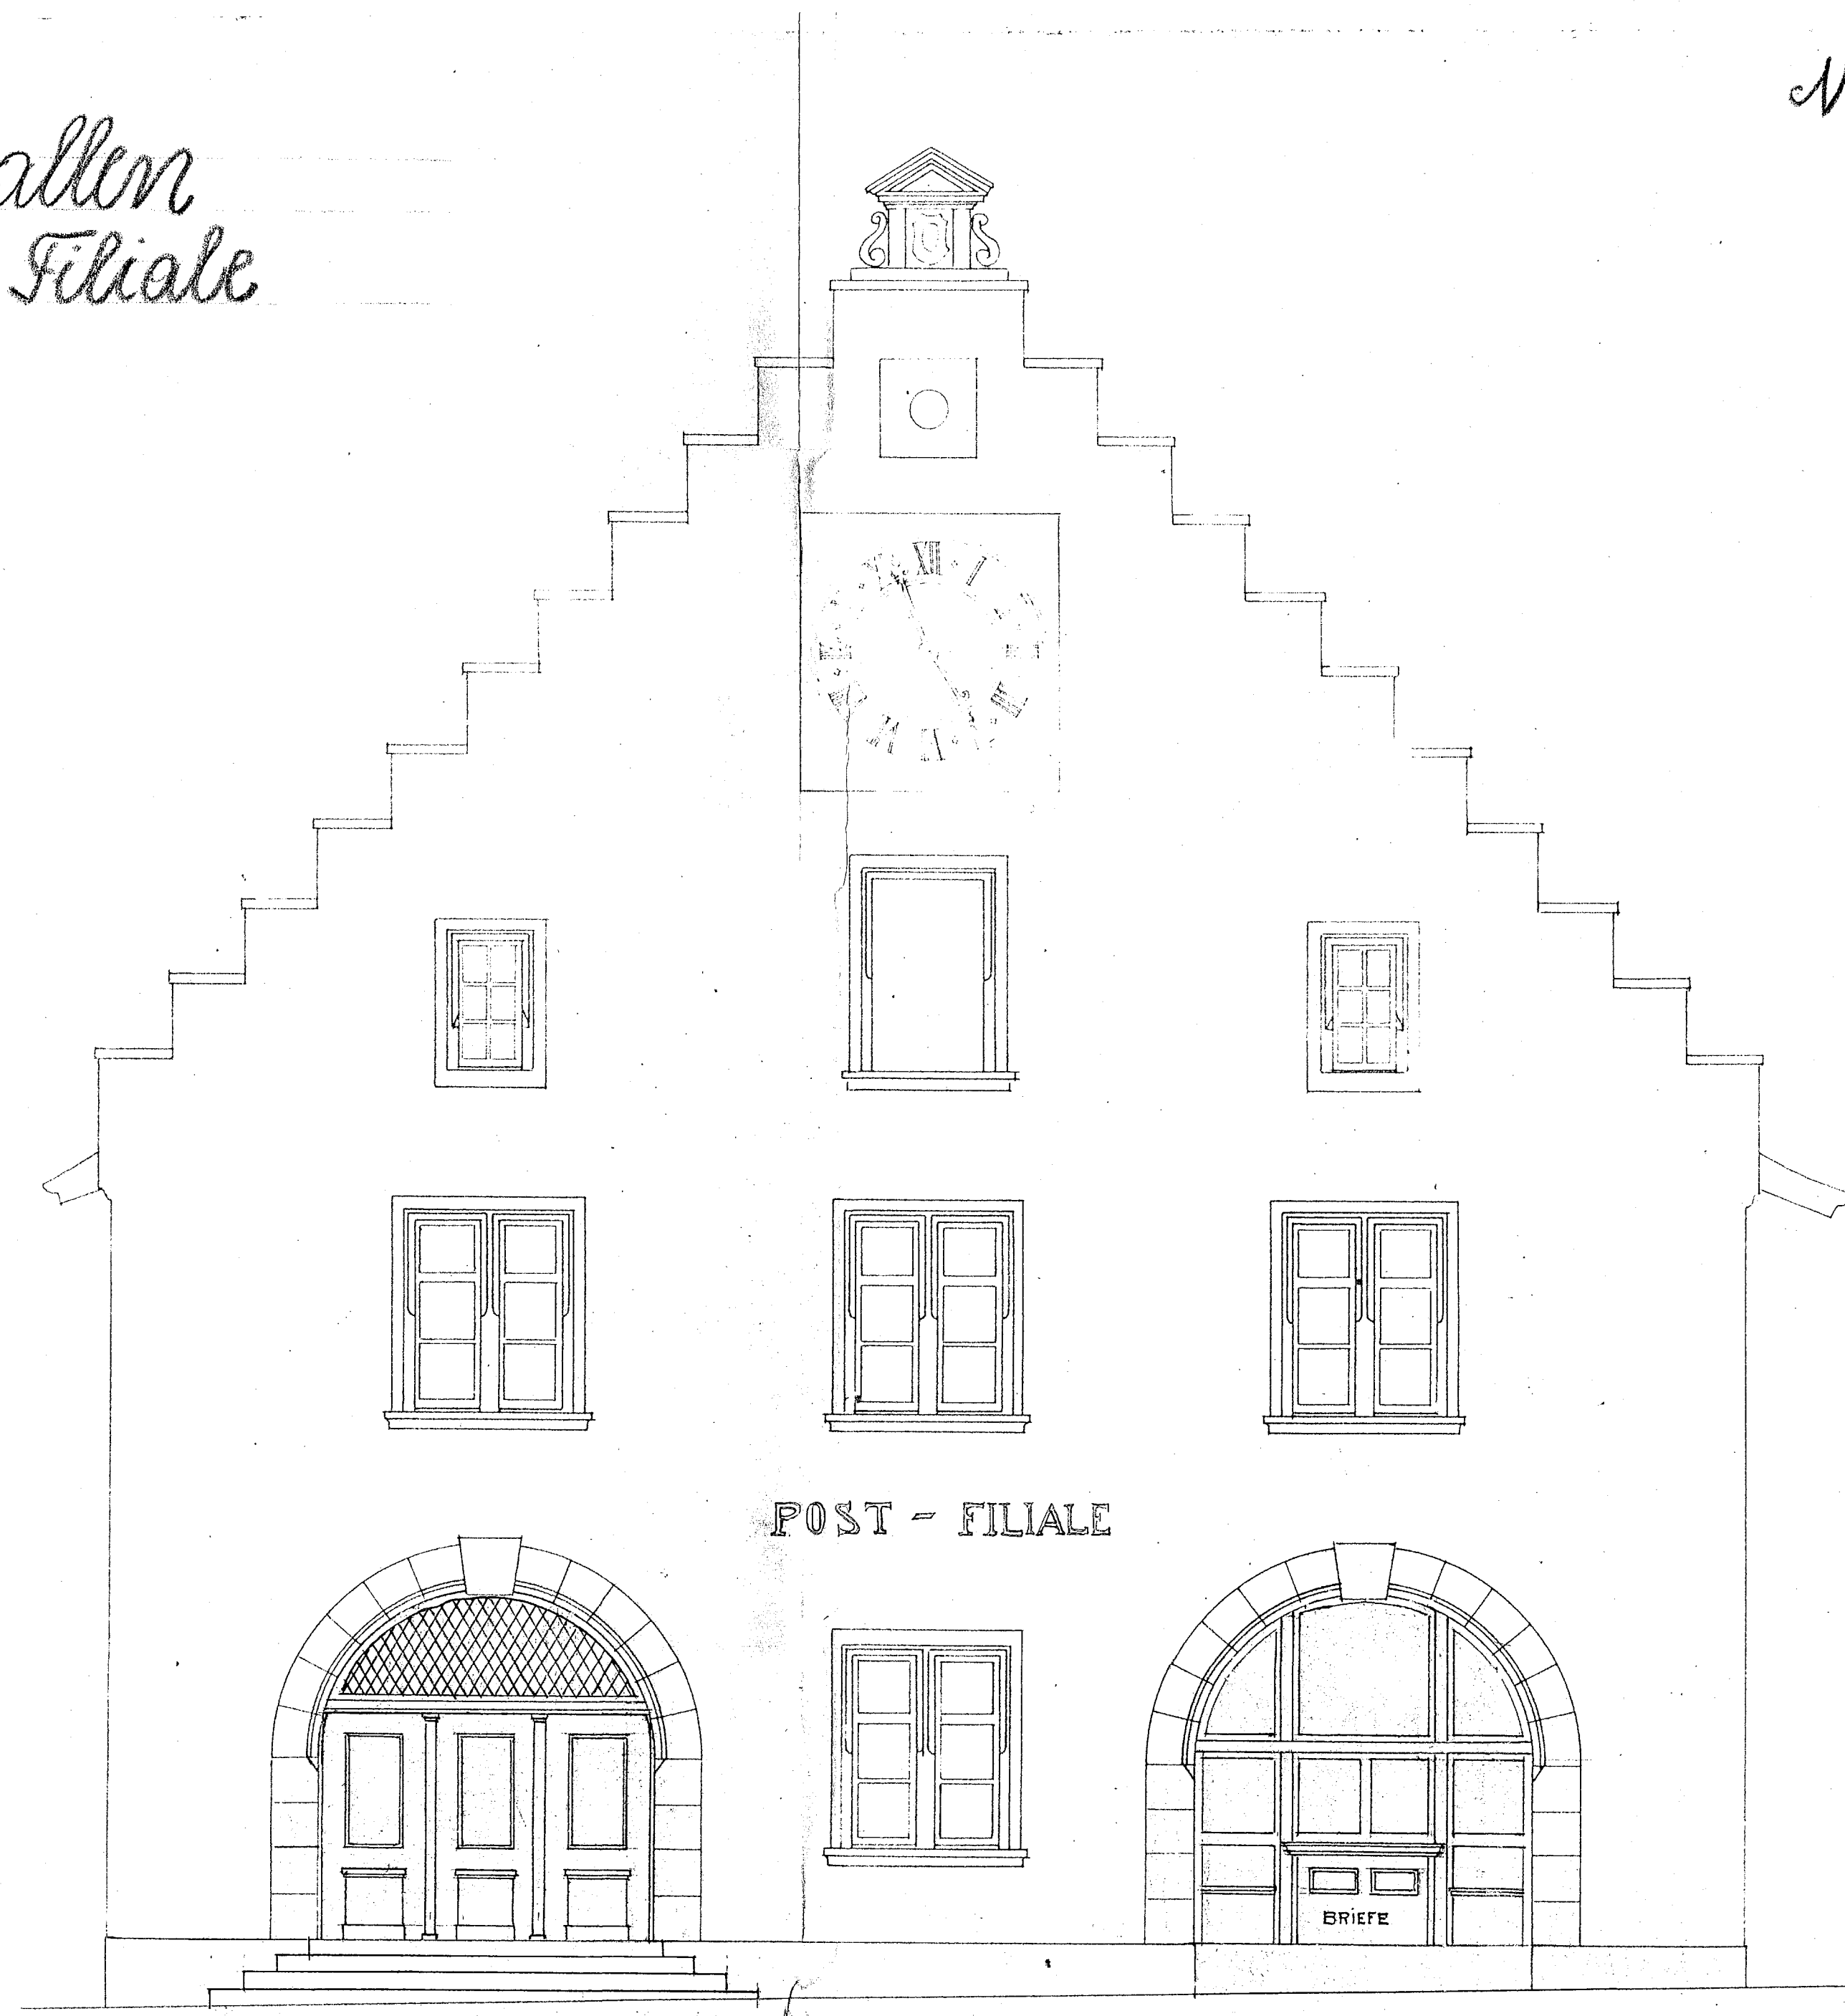


Ausschnitt gegen Richtplatz

DER STADTBAUMEISTER: *Müller*  
St. Gallen im Februar  
Die Baukommission: 5-MRZ.1919 3-APR.1919

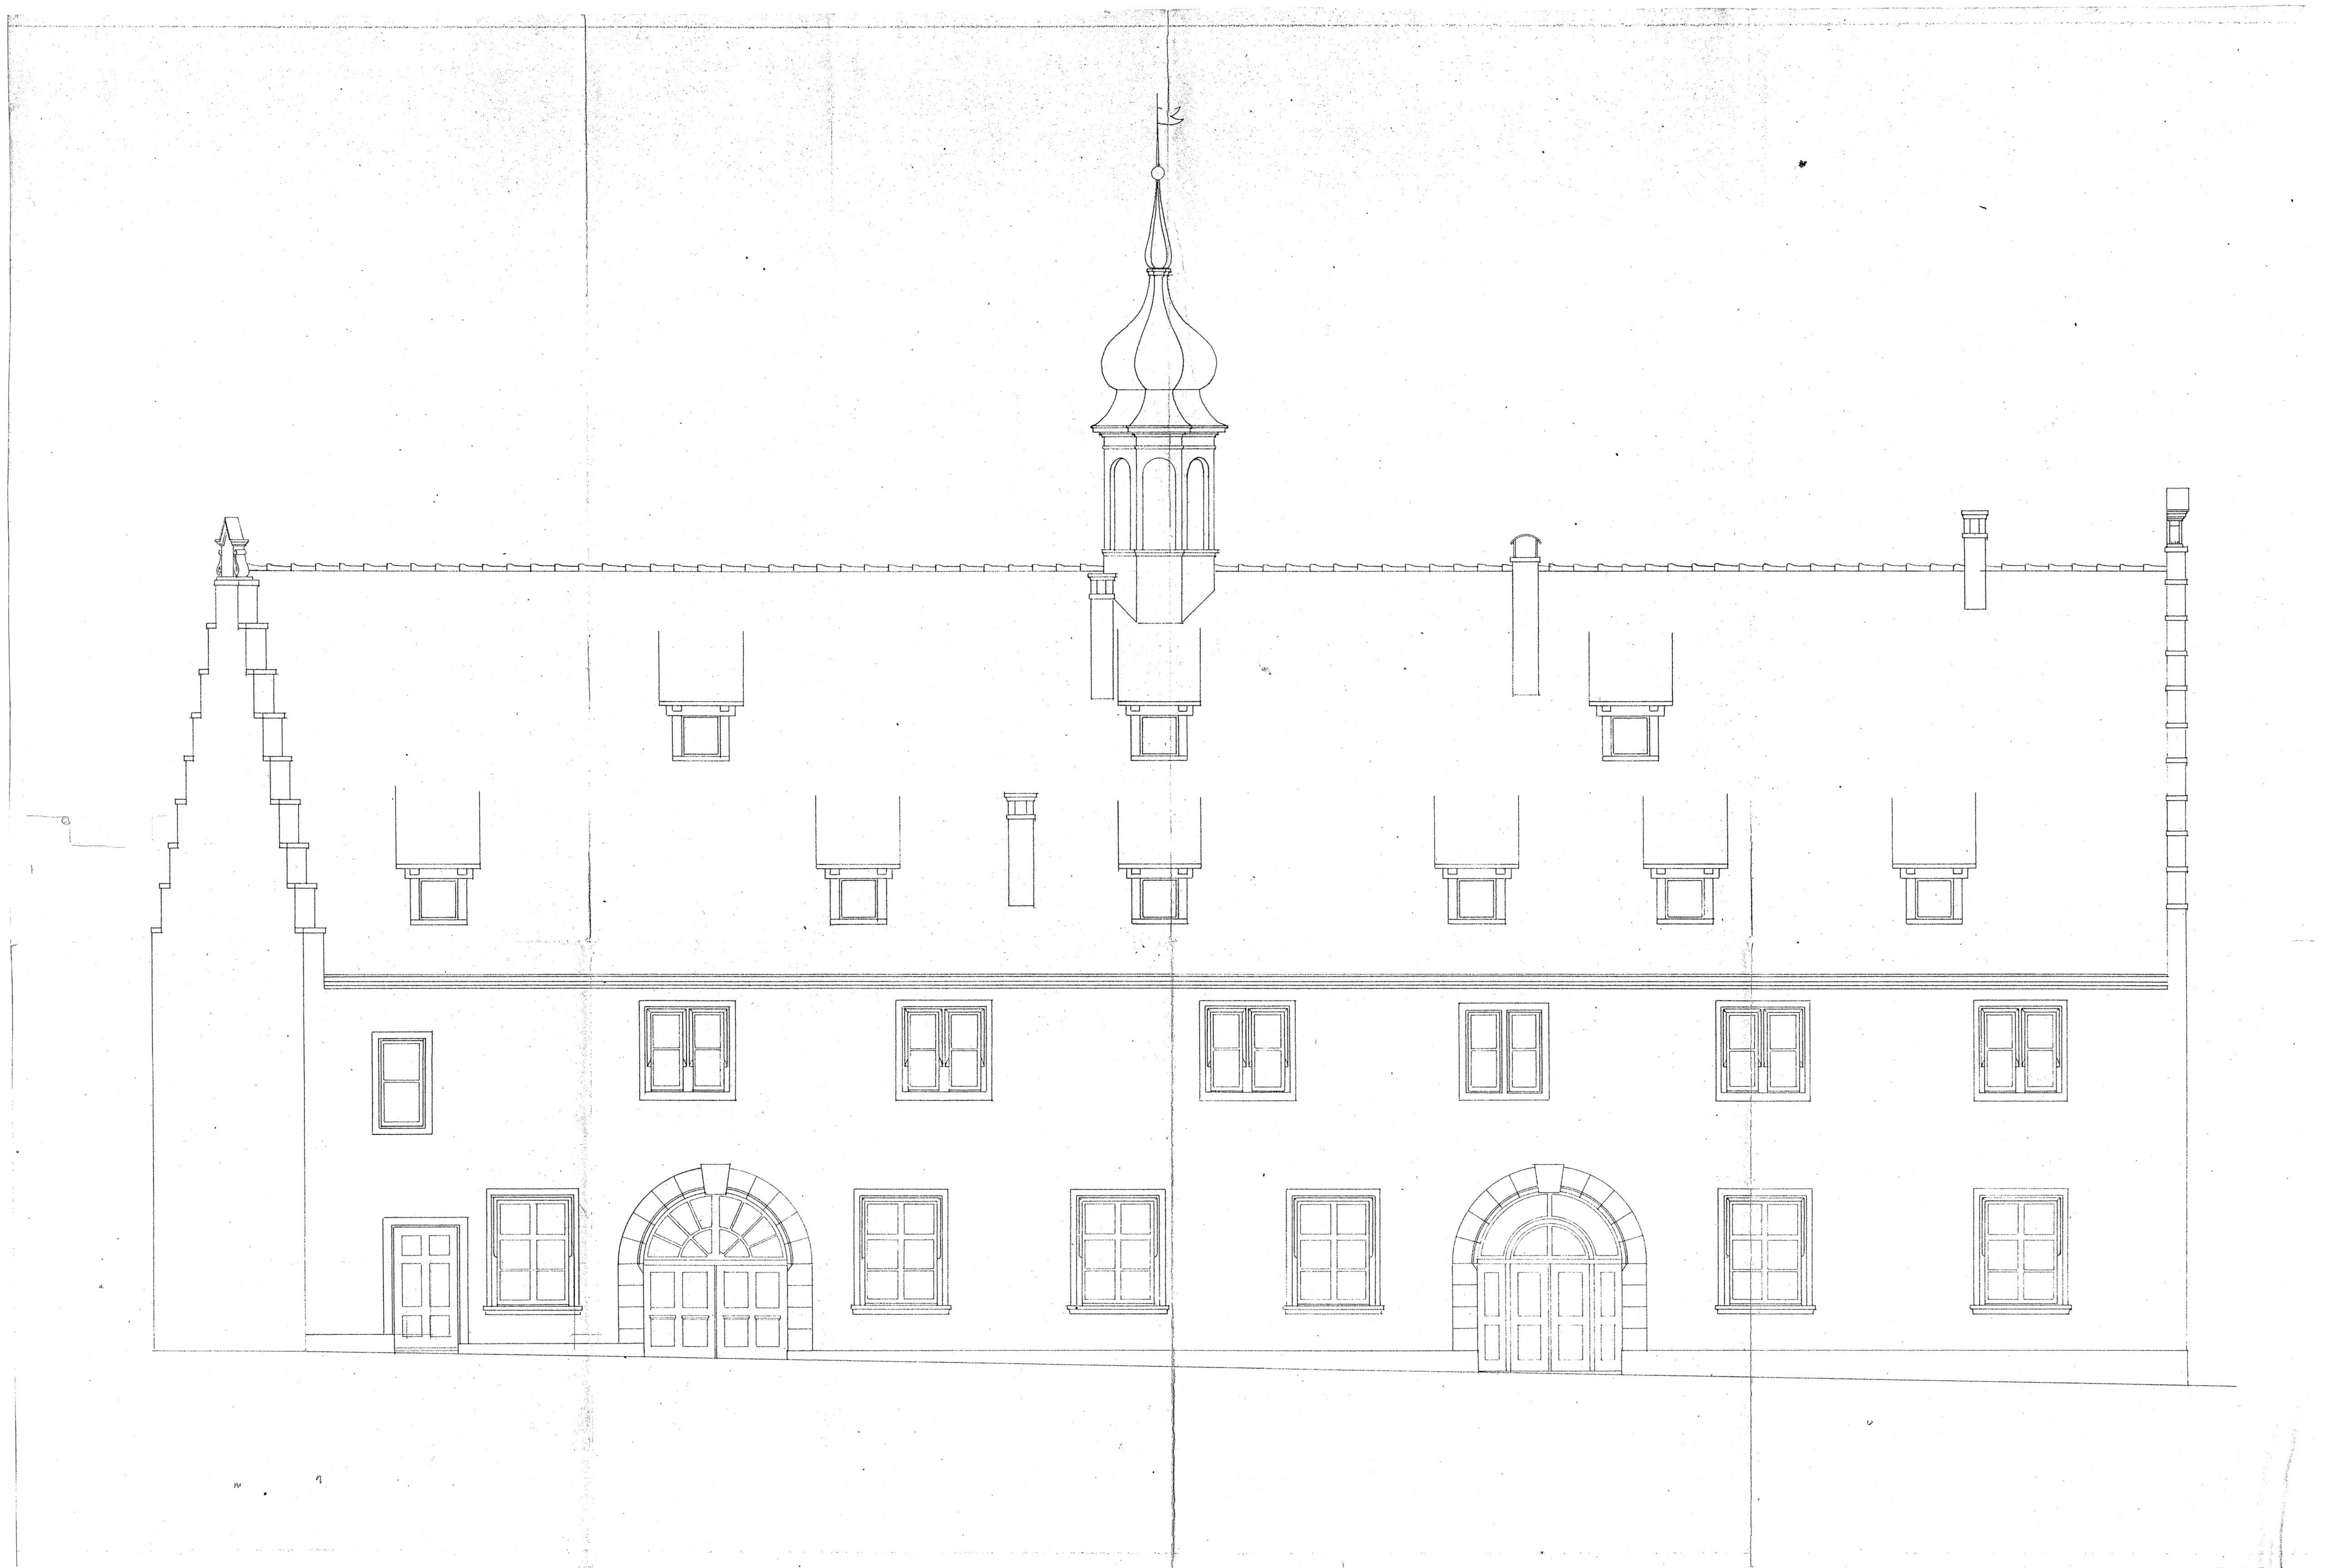

Kaufhaus St. Gallen  
Erweiterung der Port-Fibale

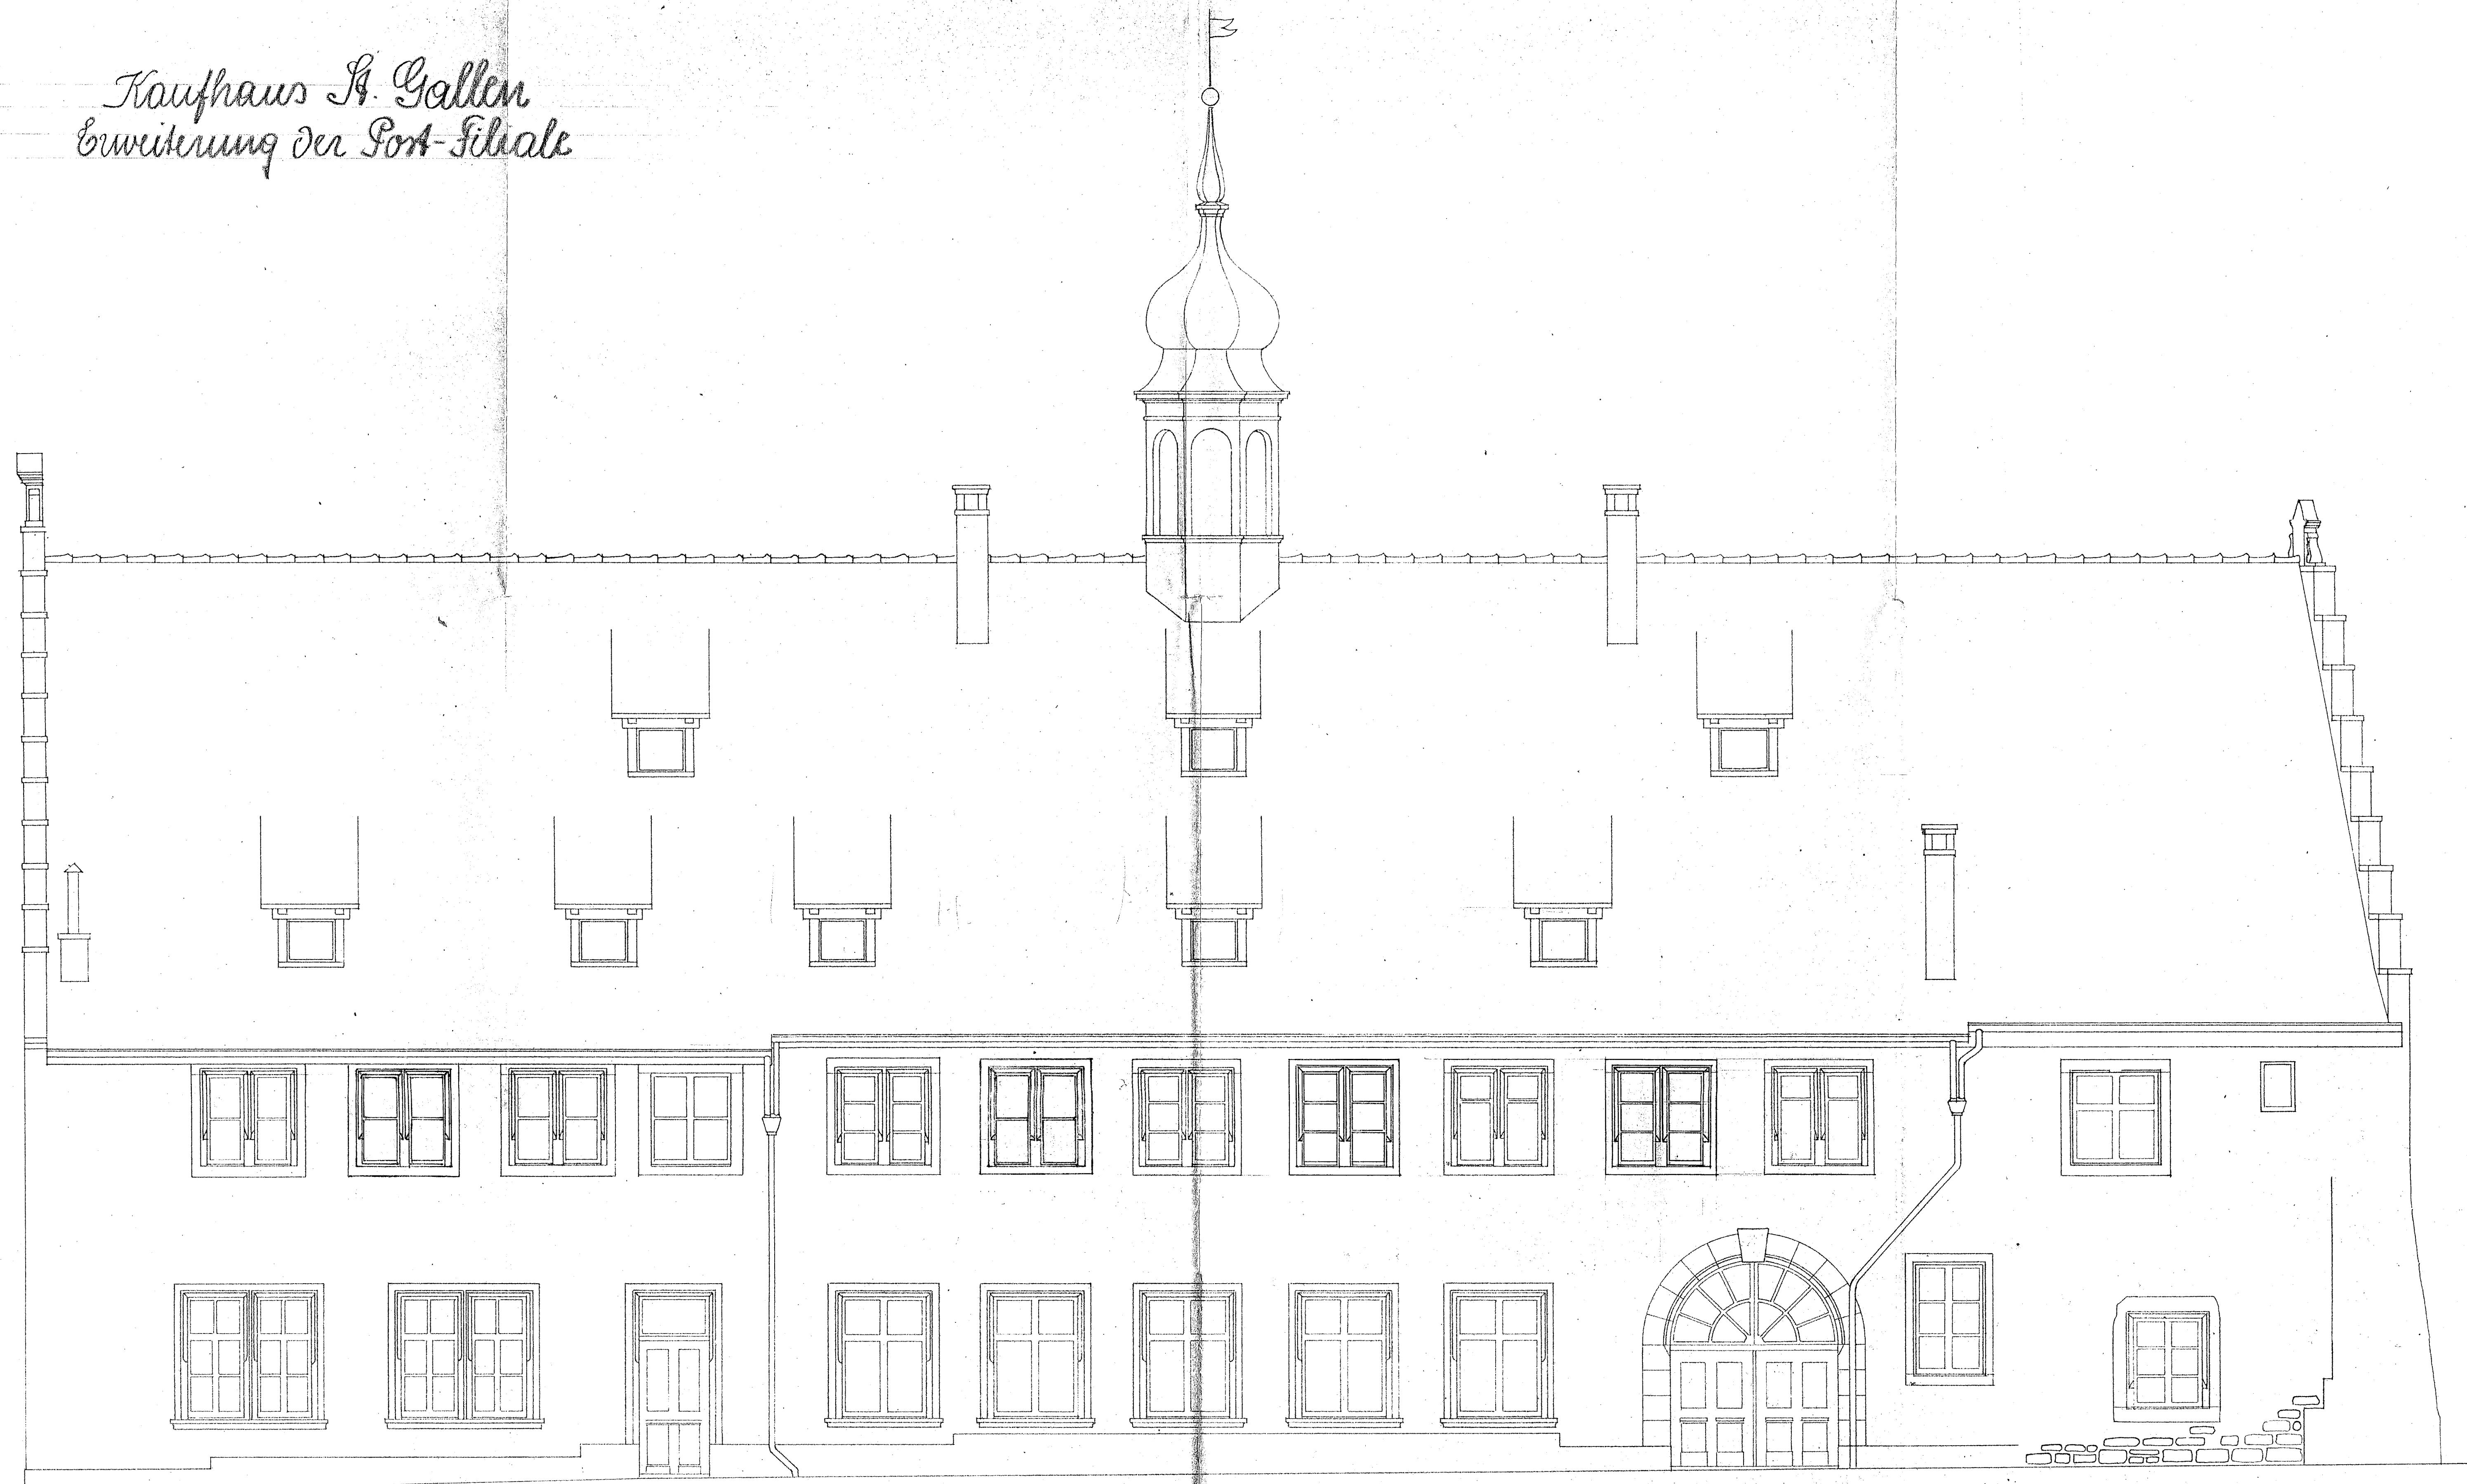

MA 1:50

Aussicht gegen Süden


DER STADTBAUMEISTER: *Müller*

*H. Gallen im Februar 1919*

Der Baukommission: 5-MRZ. 1919 3-APR. 1919

Kaufhaus St. Gallen  
Erweiterung der Postfiliale

Nº 95

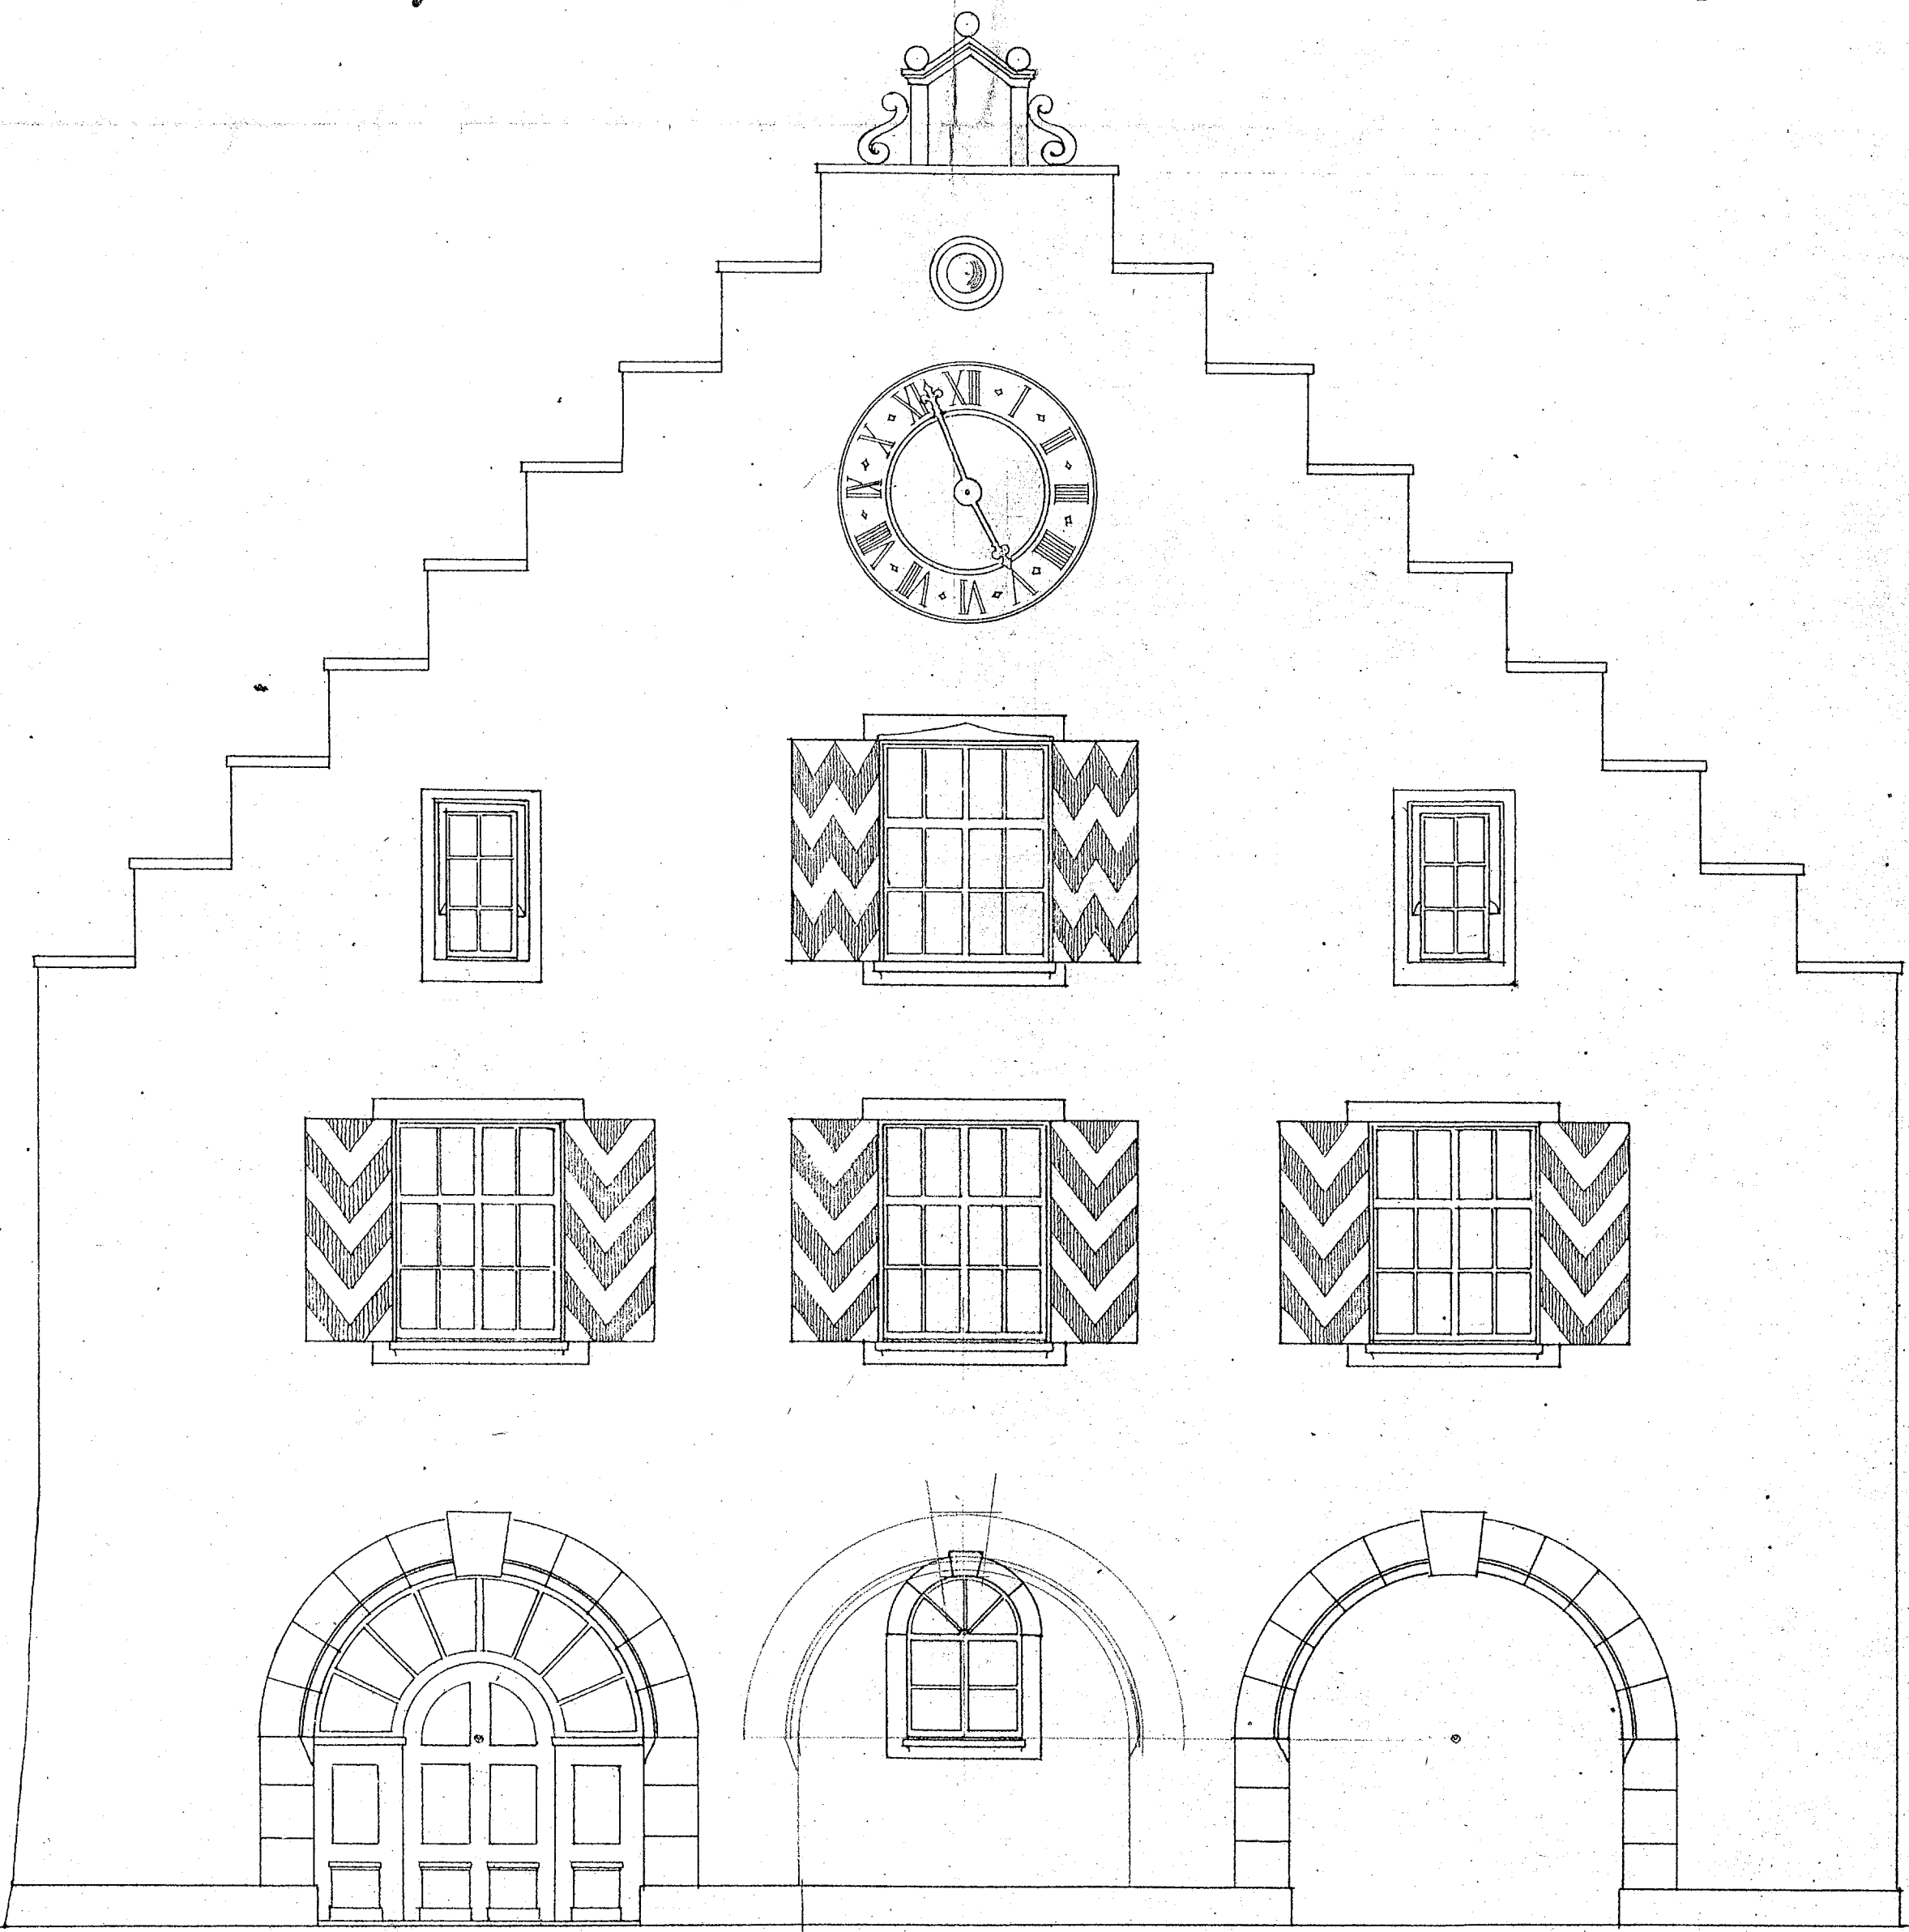

MA 1:50

Ansicht gegen die Brühlanlage

Vor Baukommission 3. APRIL 1919 5-MRZ. 1919

St. Gallen im Februar 1919  
DER STADTBAUMEISTER: Müller.