



Total Geschossfläche GF 3 853 m²

Total Gebäudevolumen GV 22 768 m³


$$872 + 1230 + 343 = 2445$$

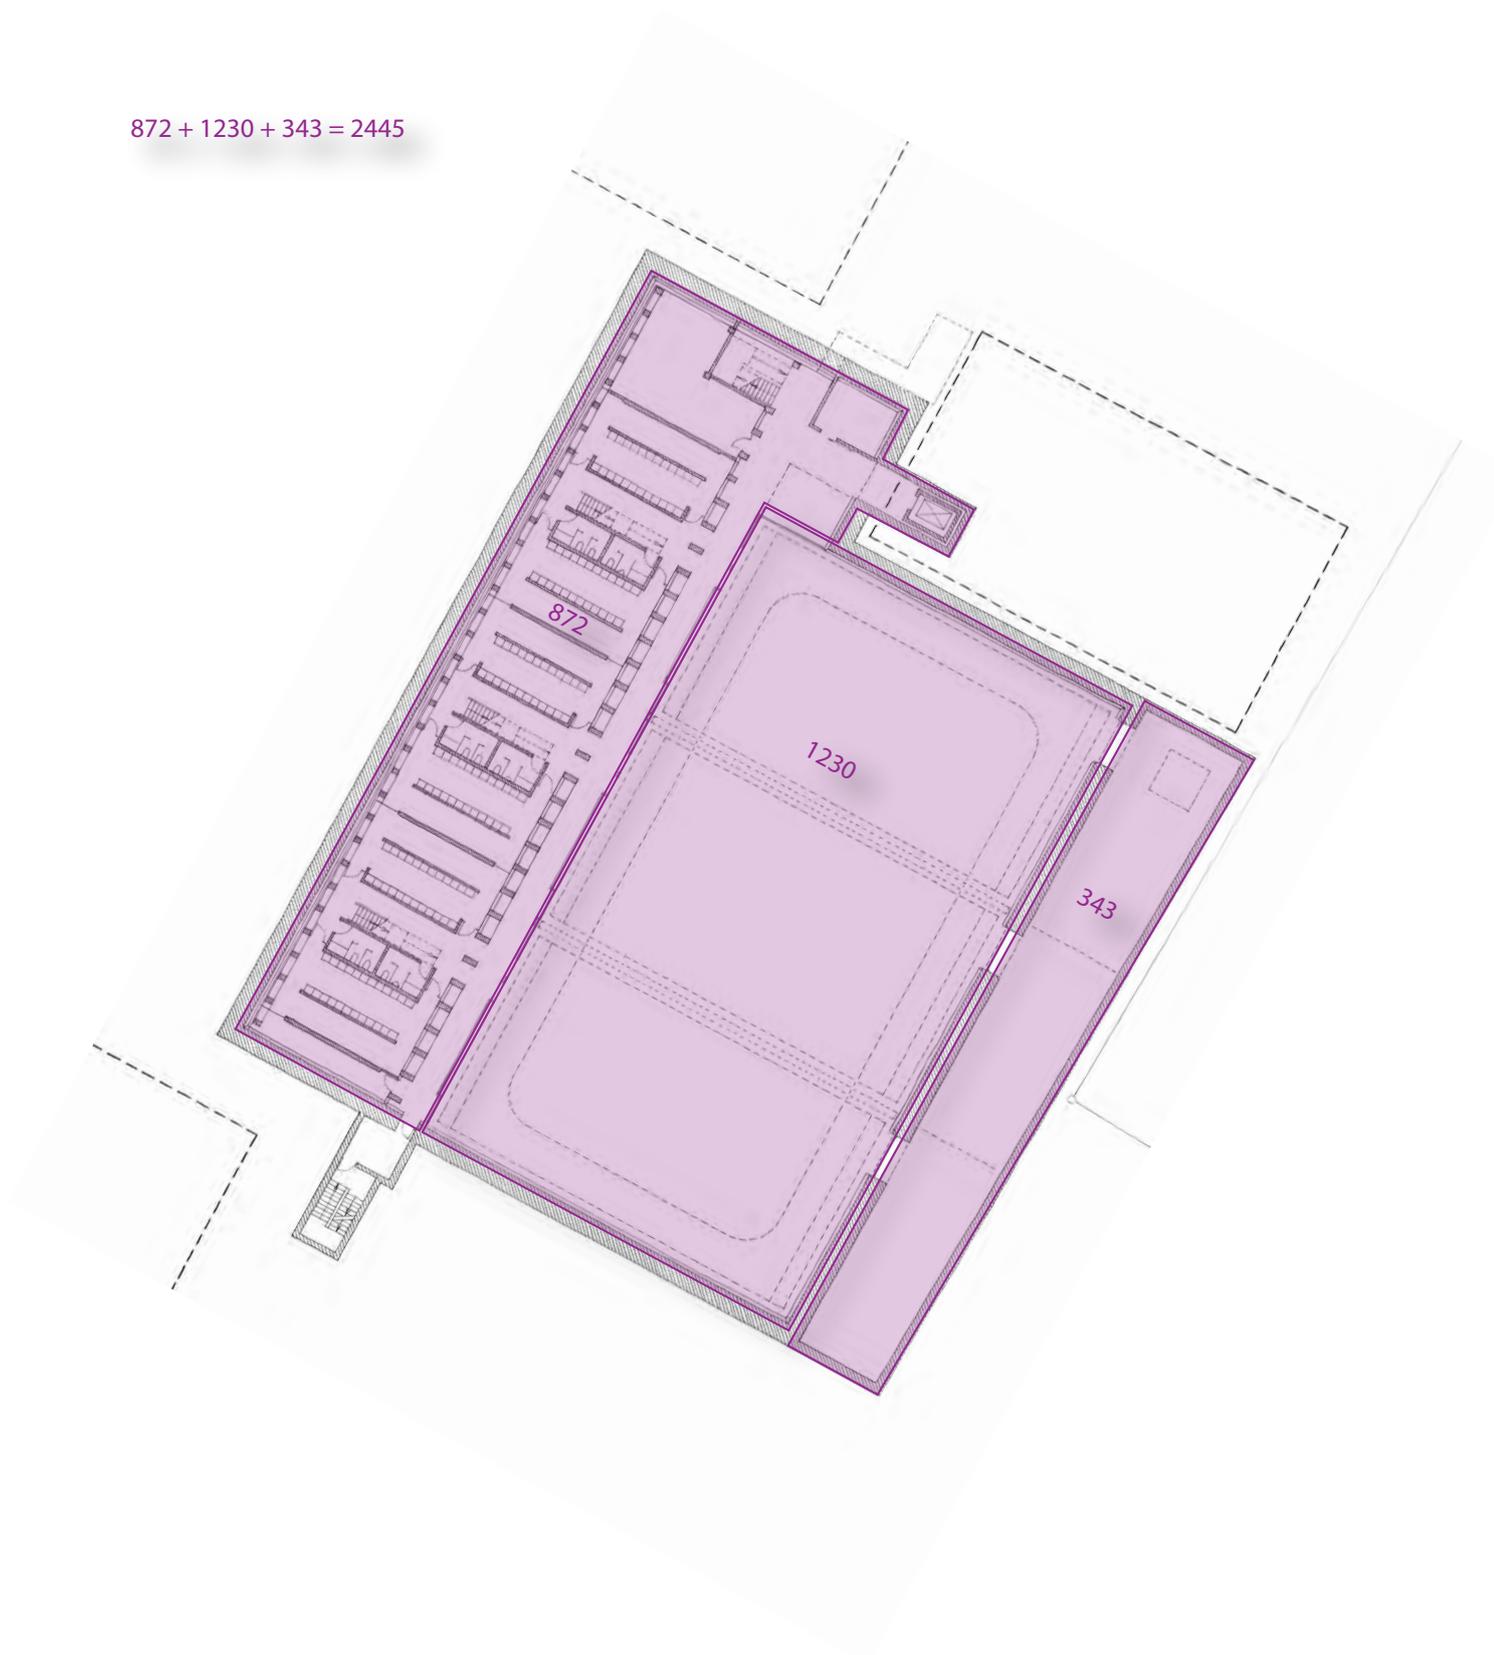

$$485 + 190 + 287 = 962$$

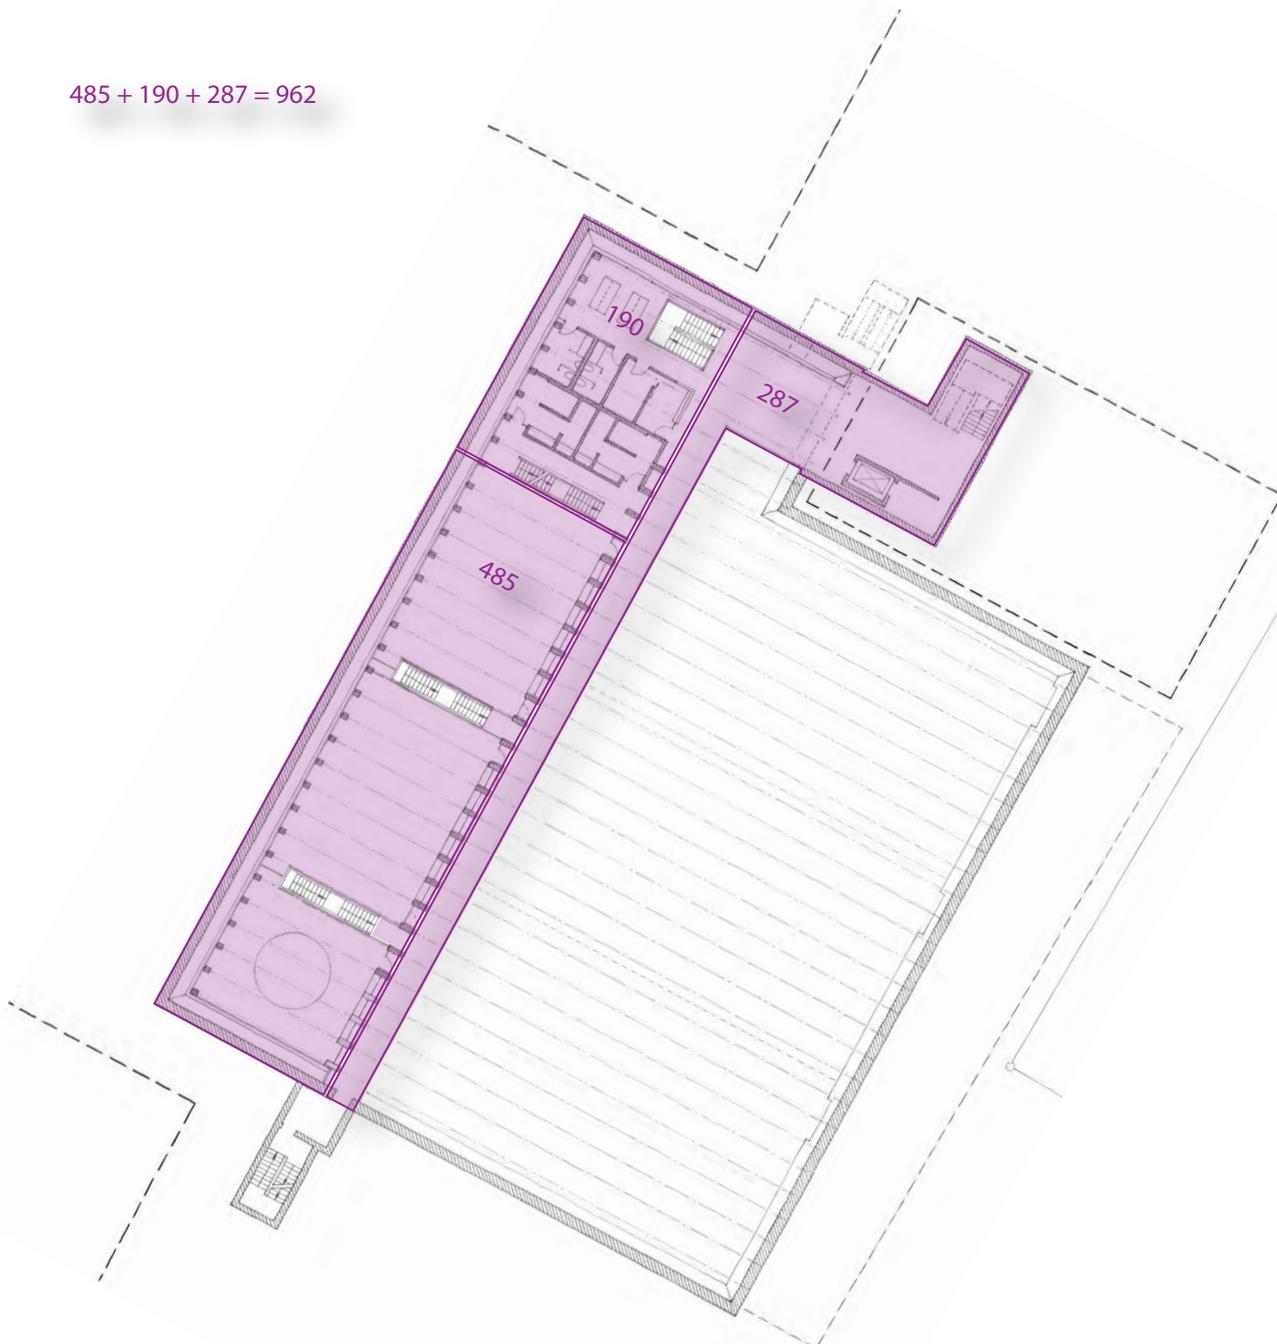


188 + 94 = 282

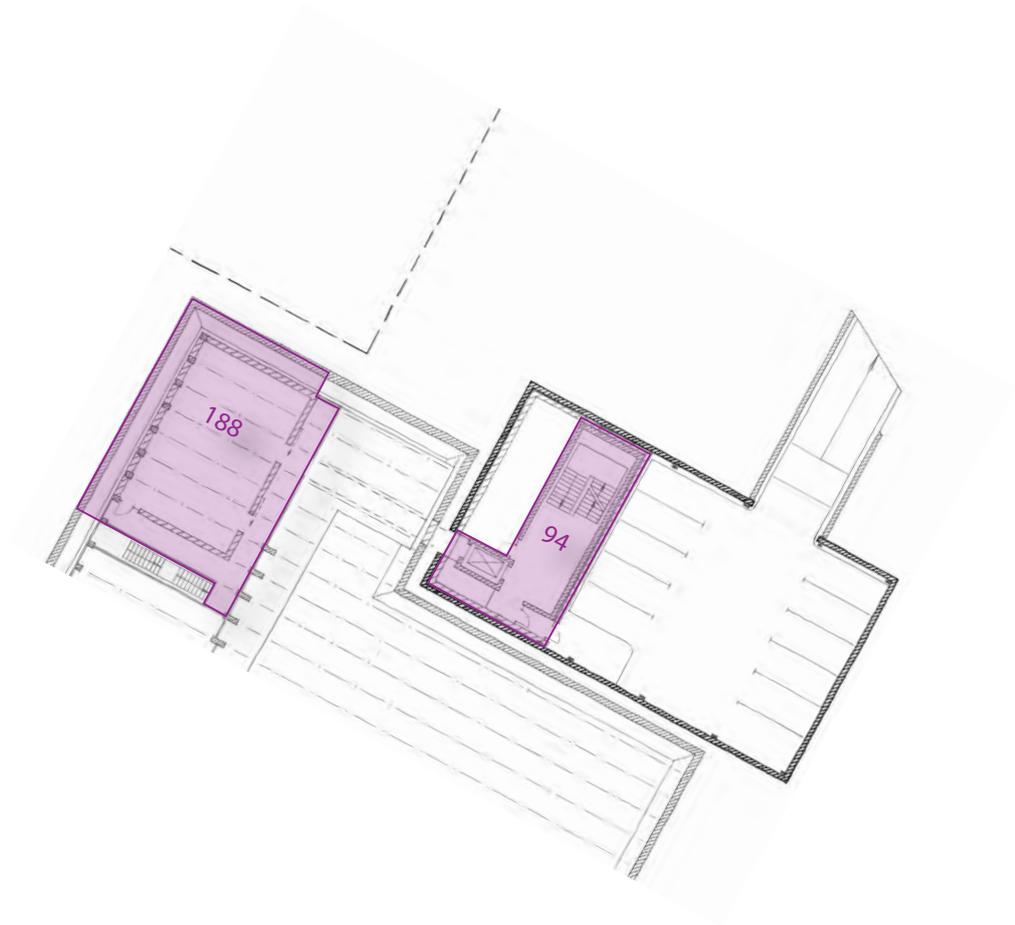

GF Erdgeschoss Ebene 1540.30 164m²



'Hofplatz'



126 + 38 = 164


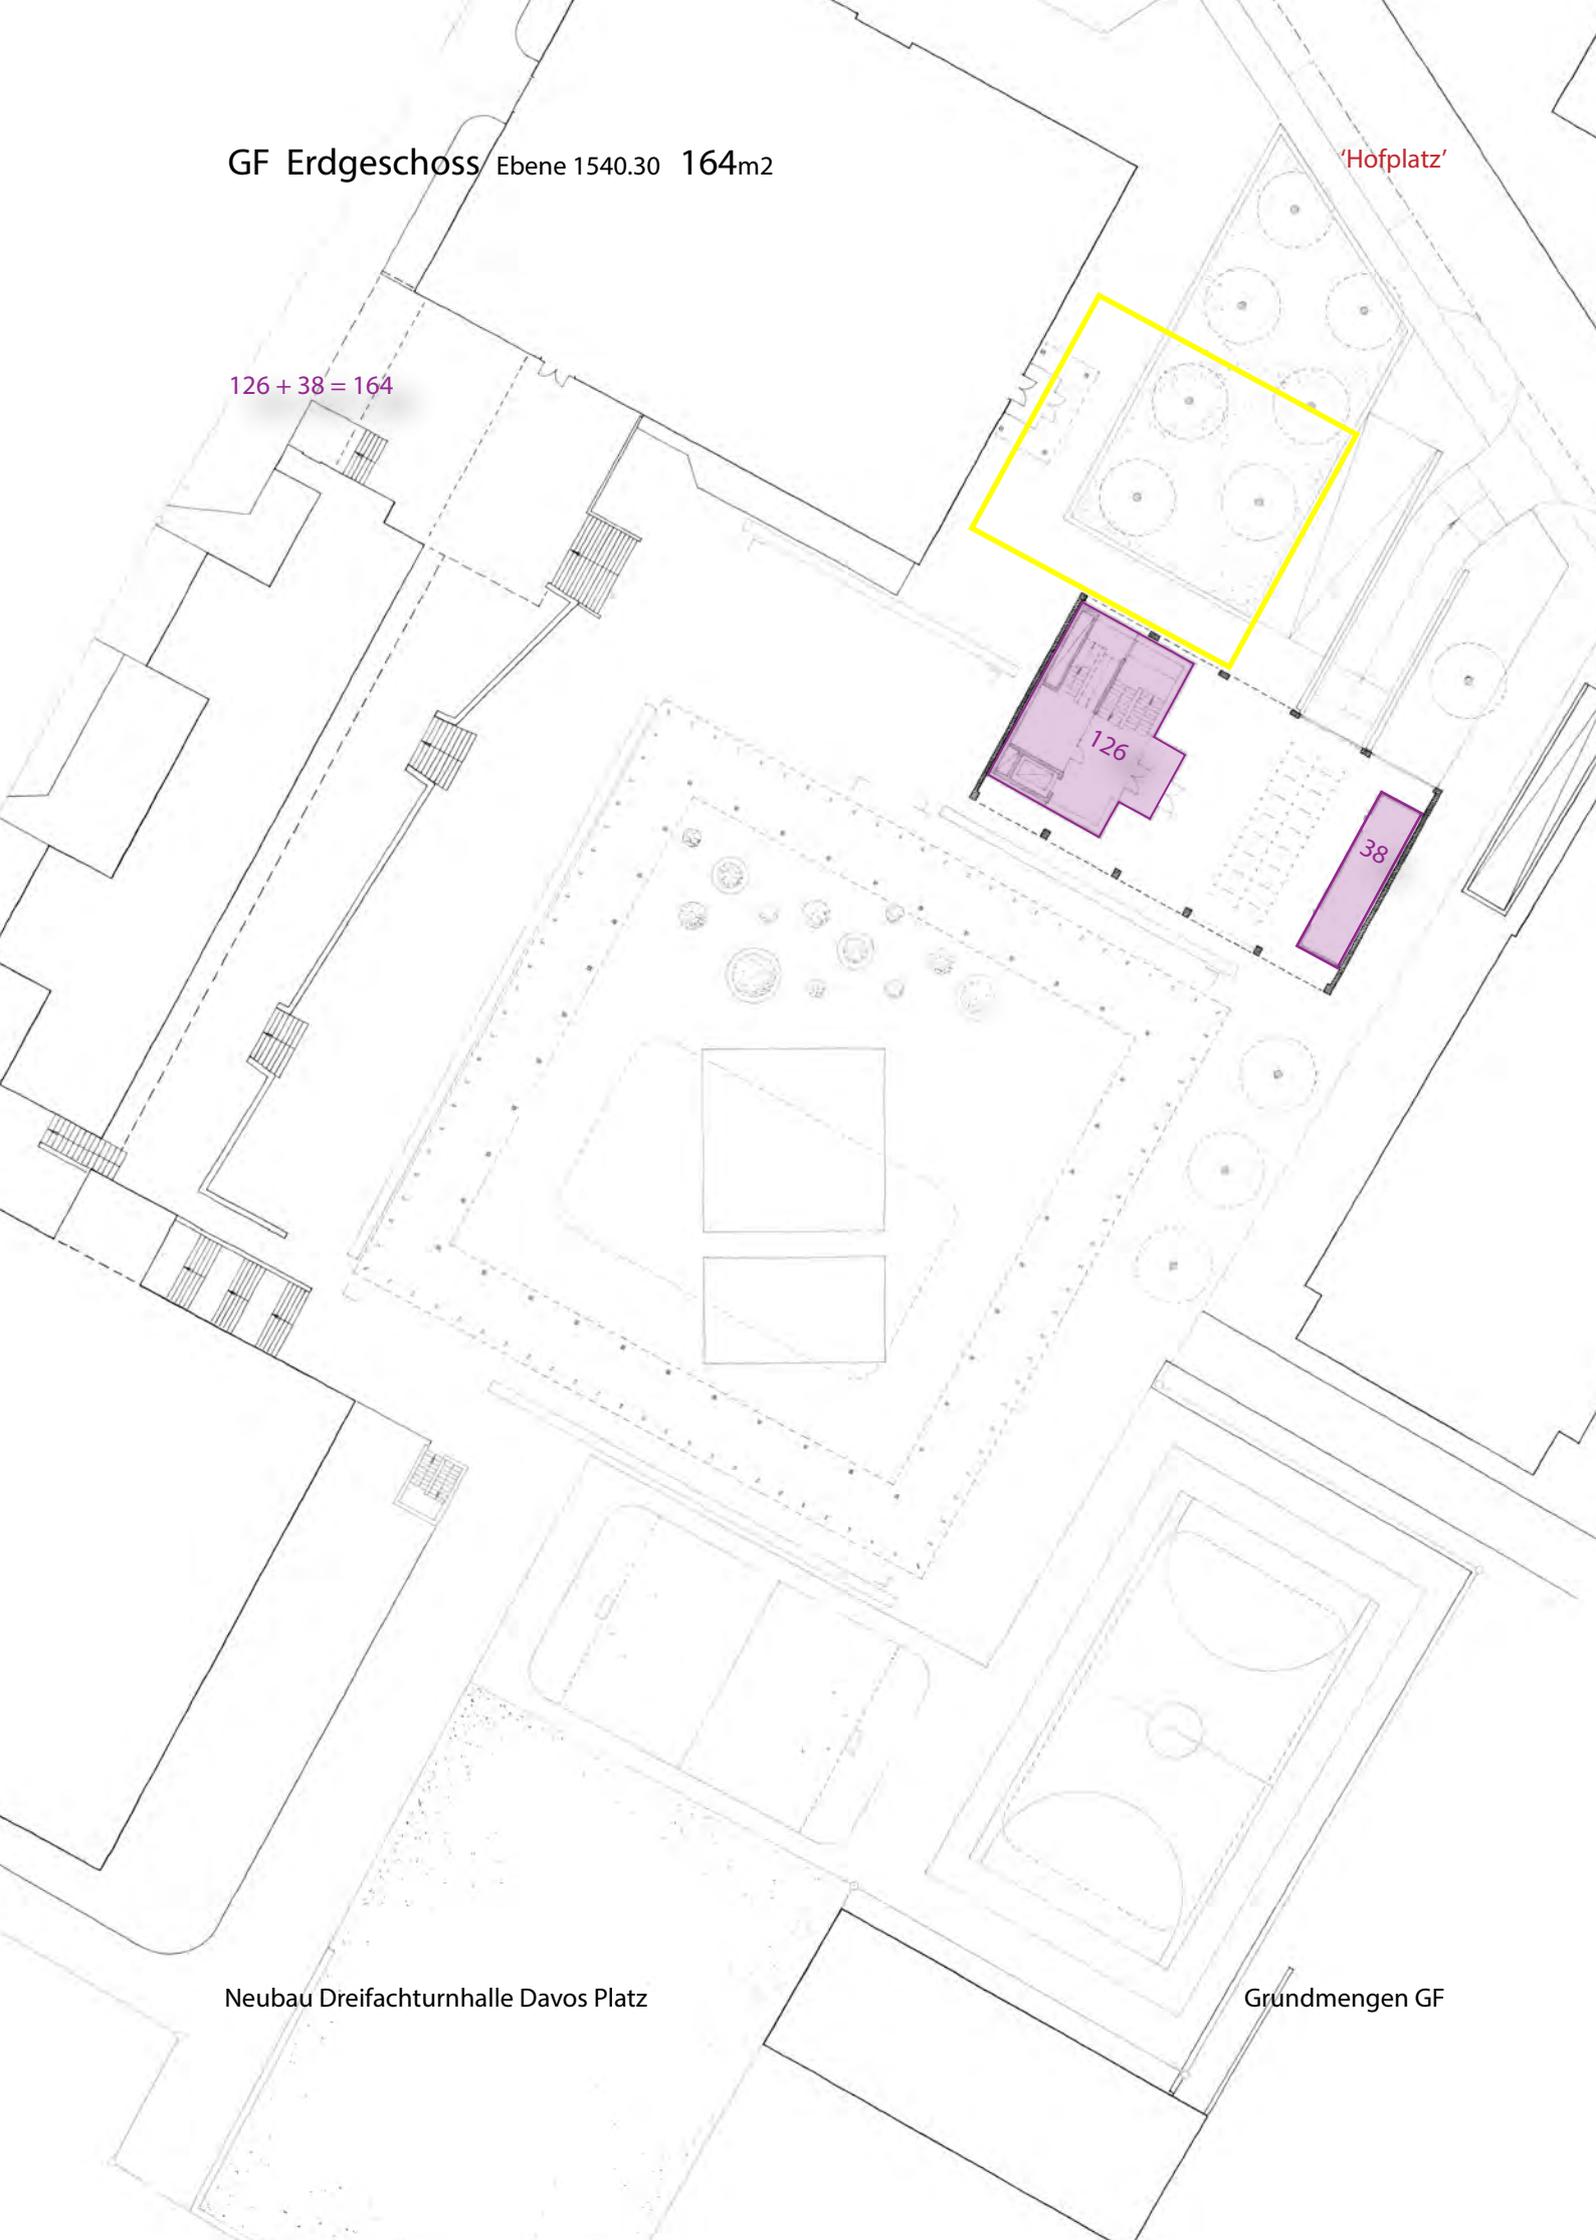




Neubau Dreifachturnhalle Davos Platz

Grundmengen GF

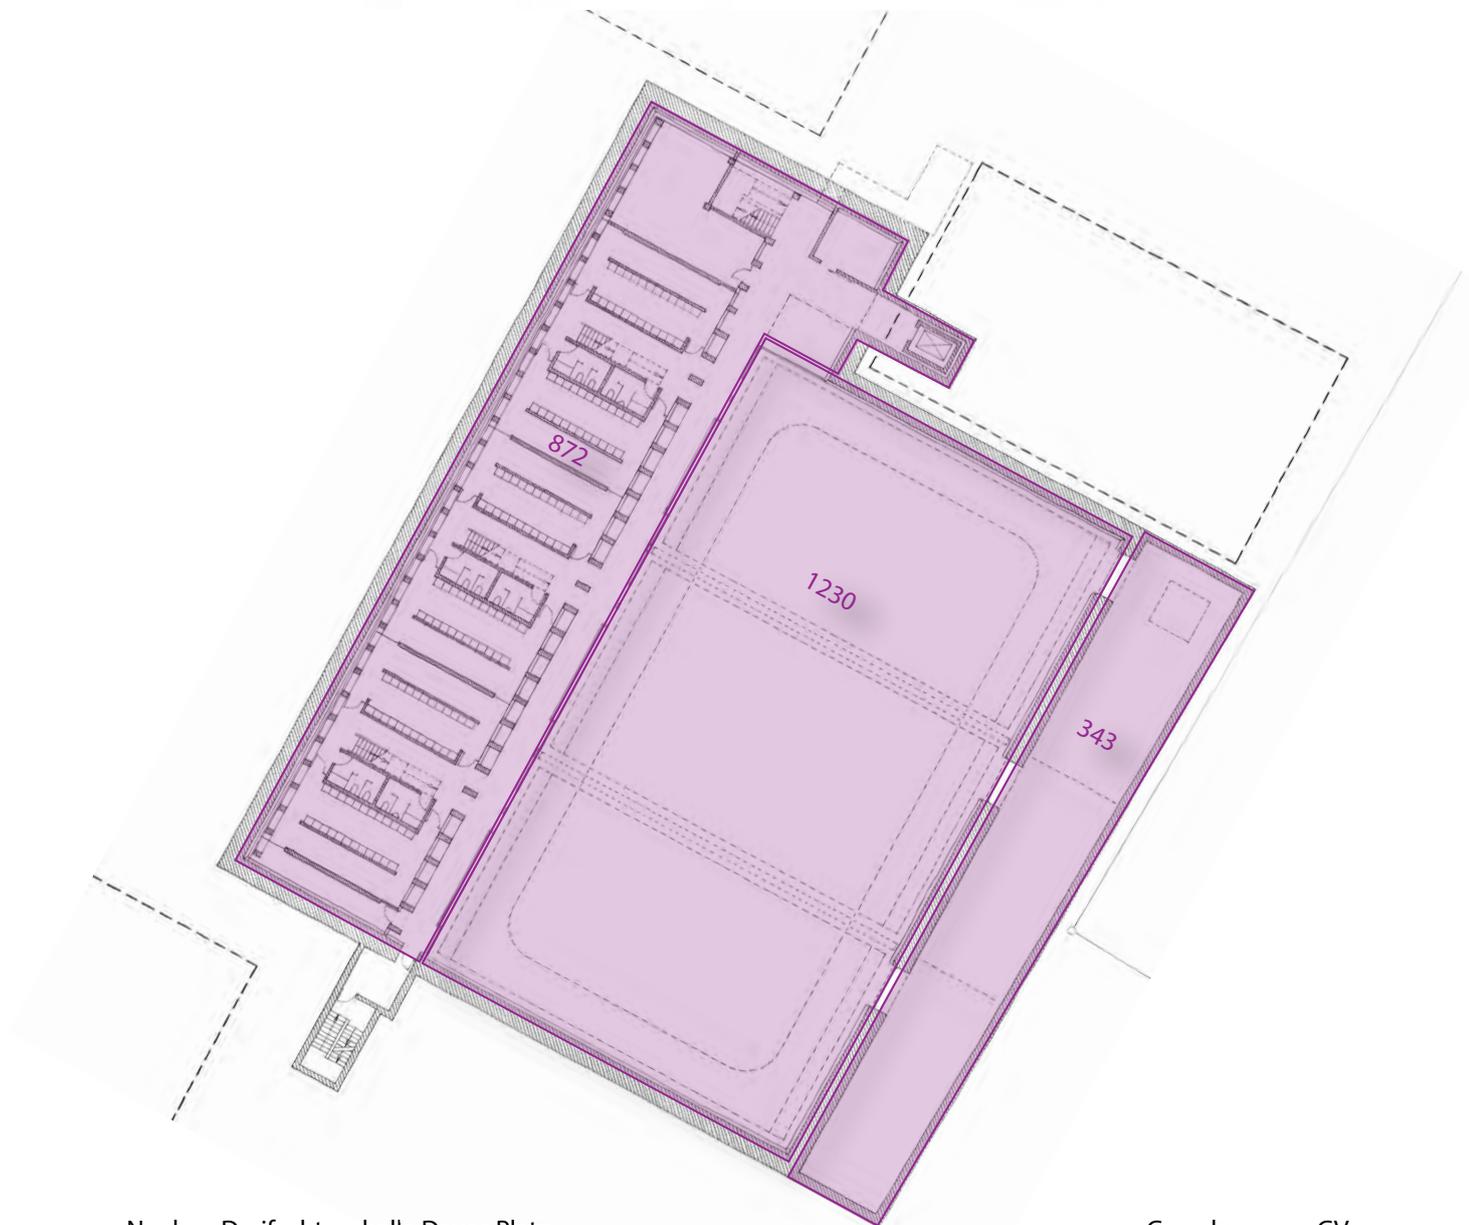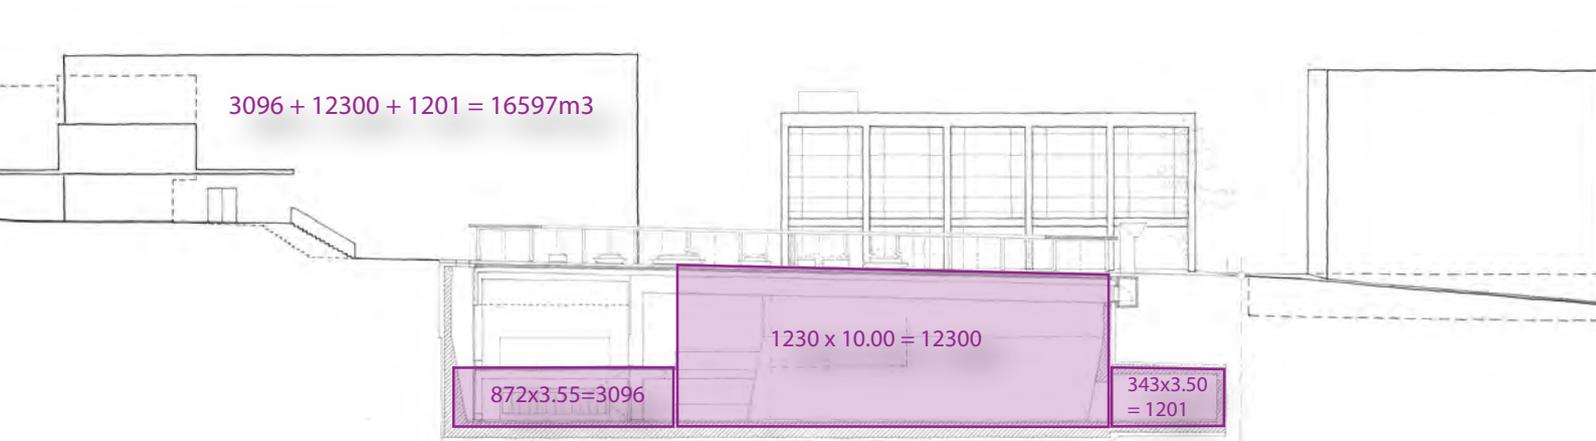

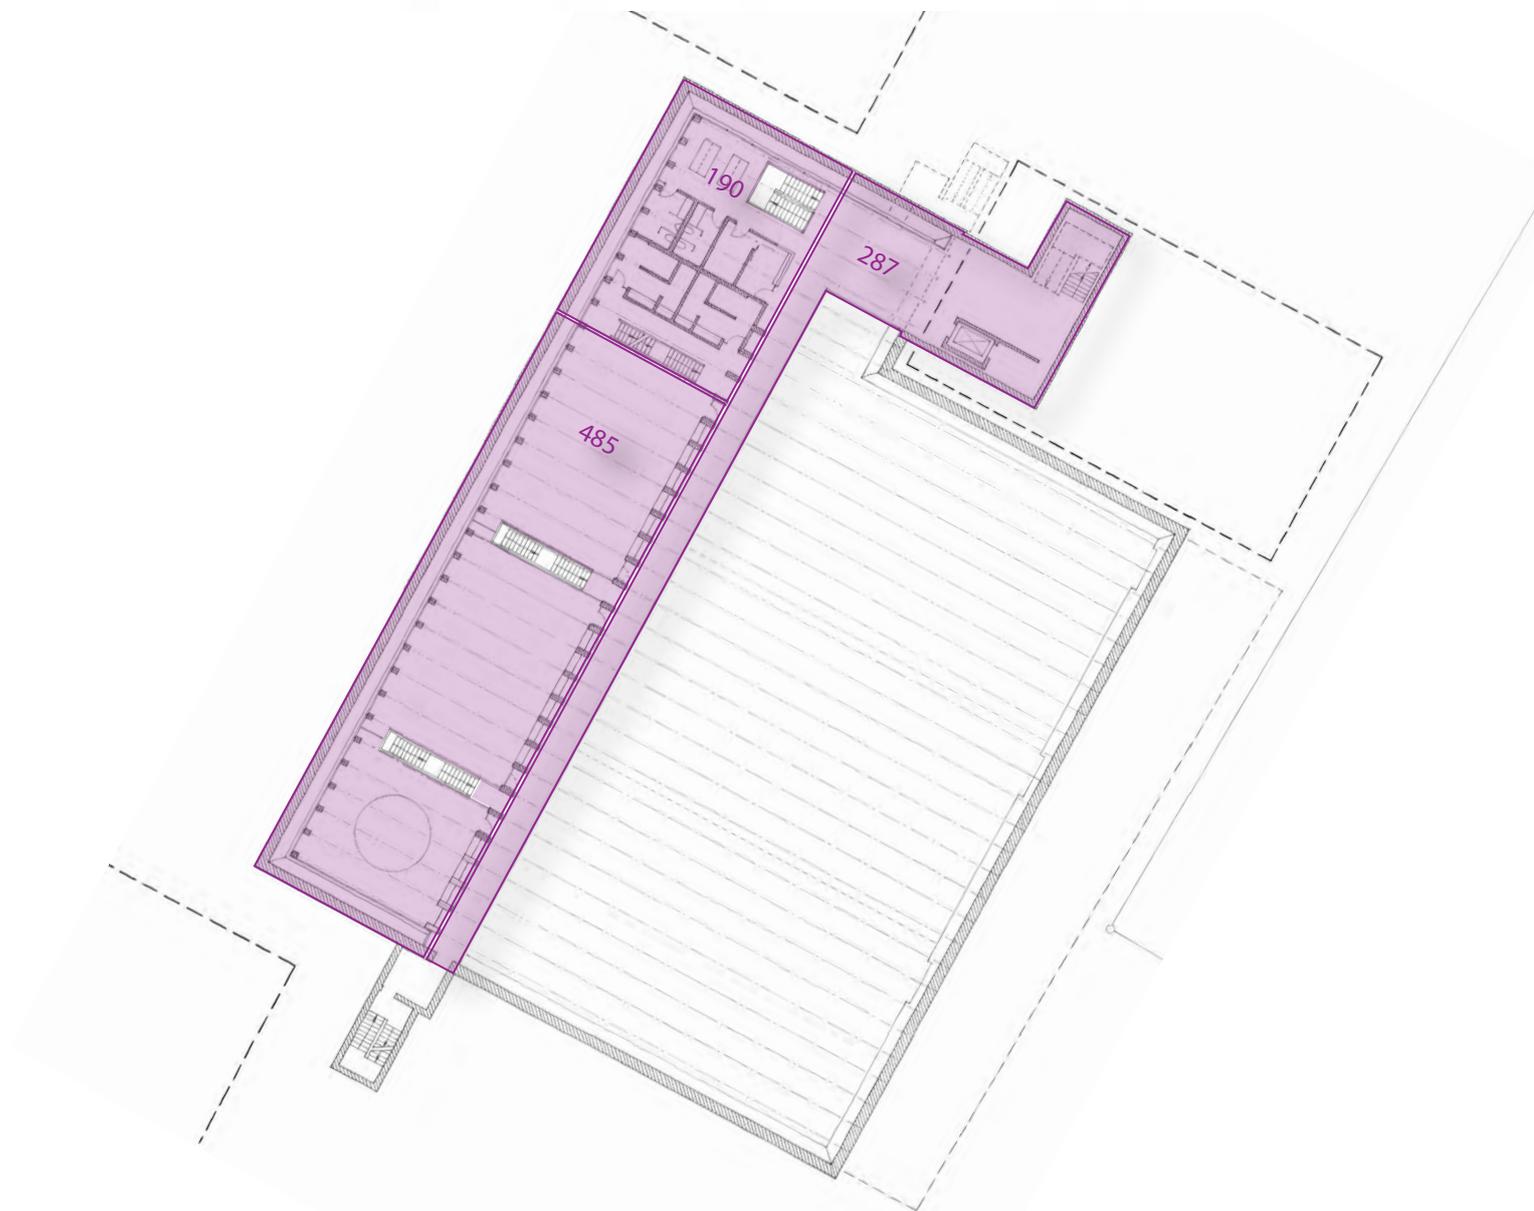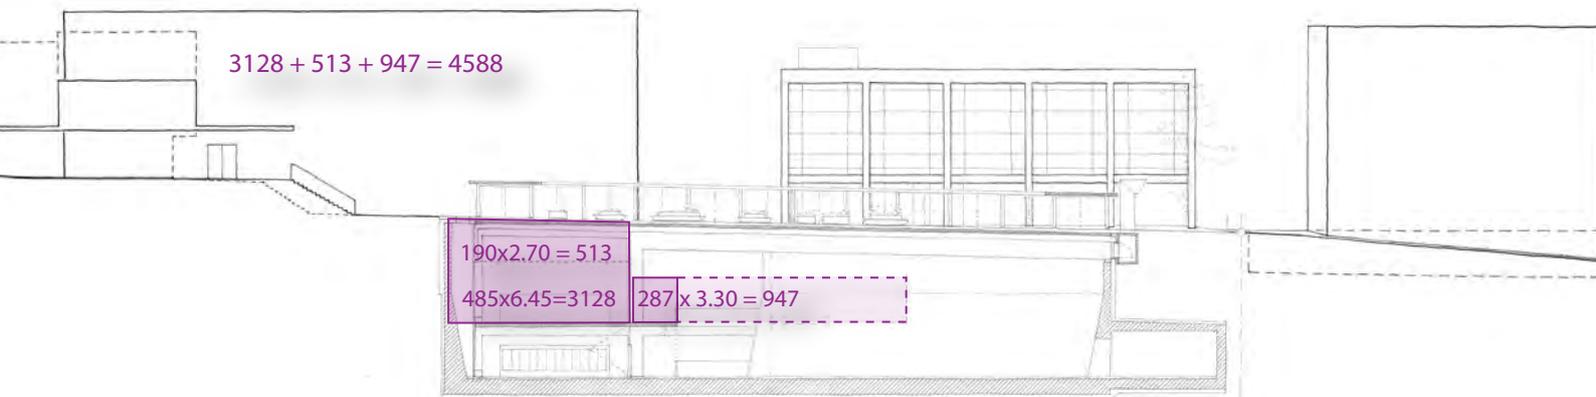

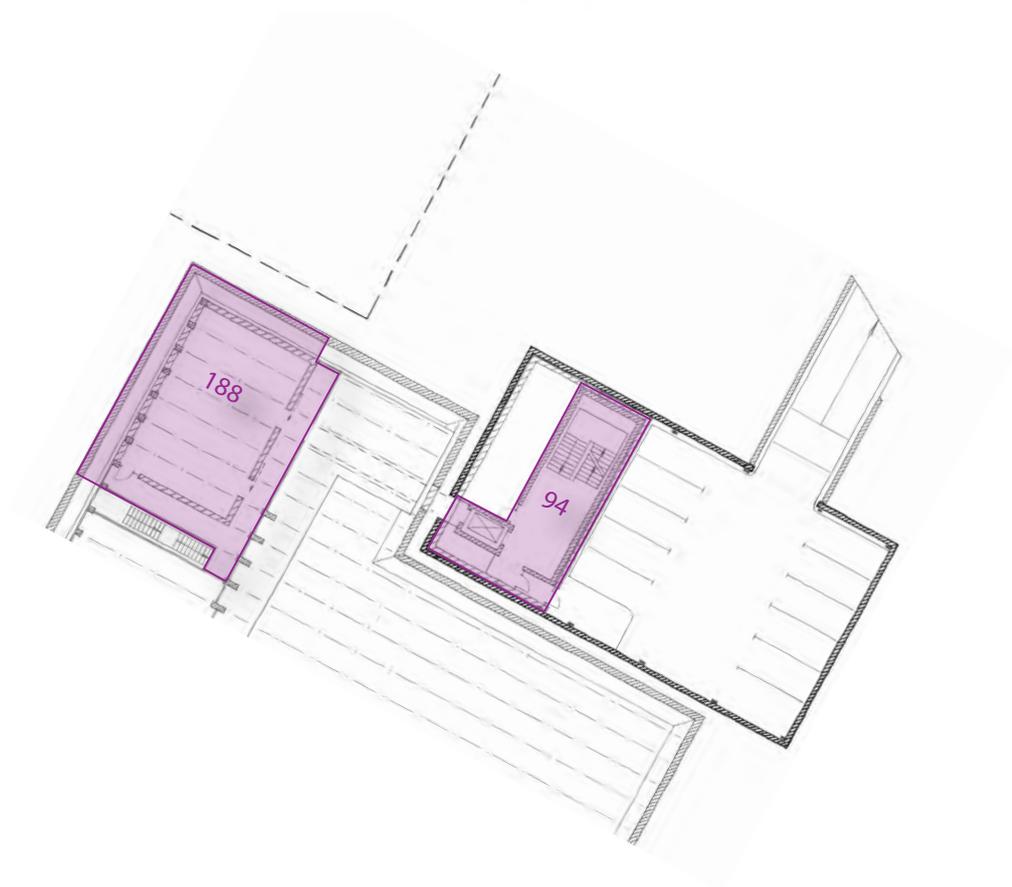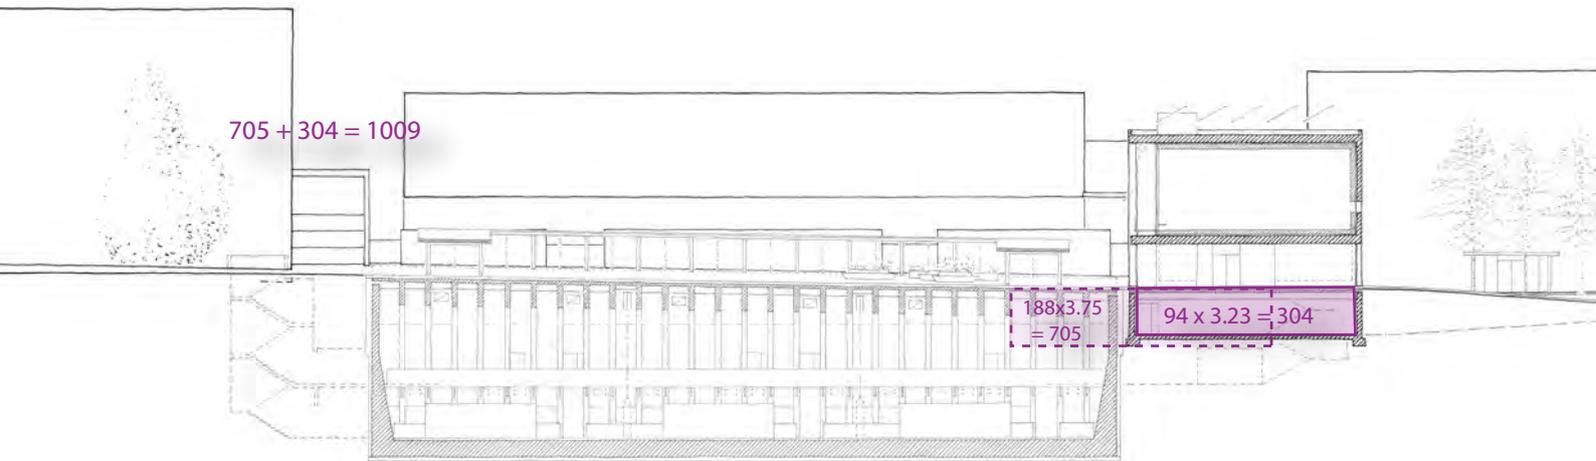

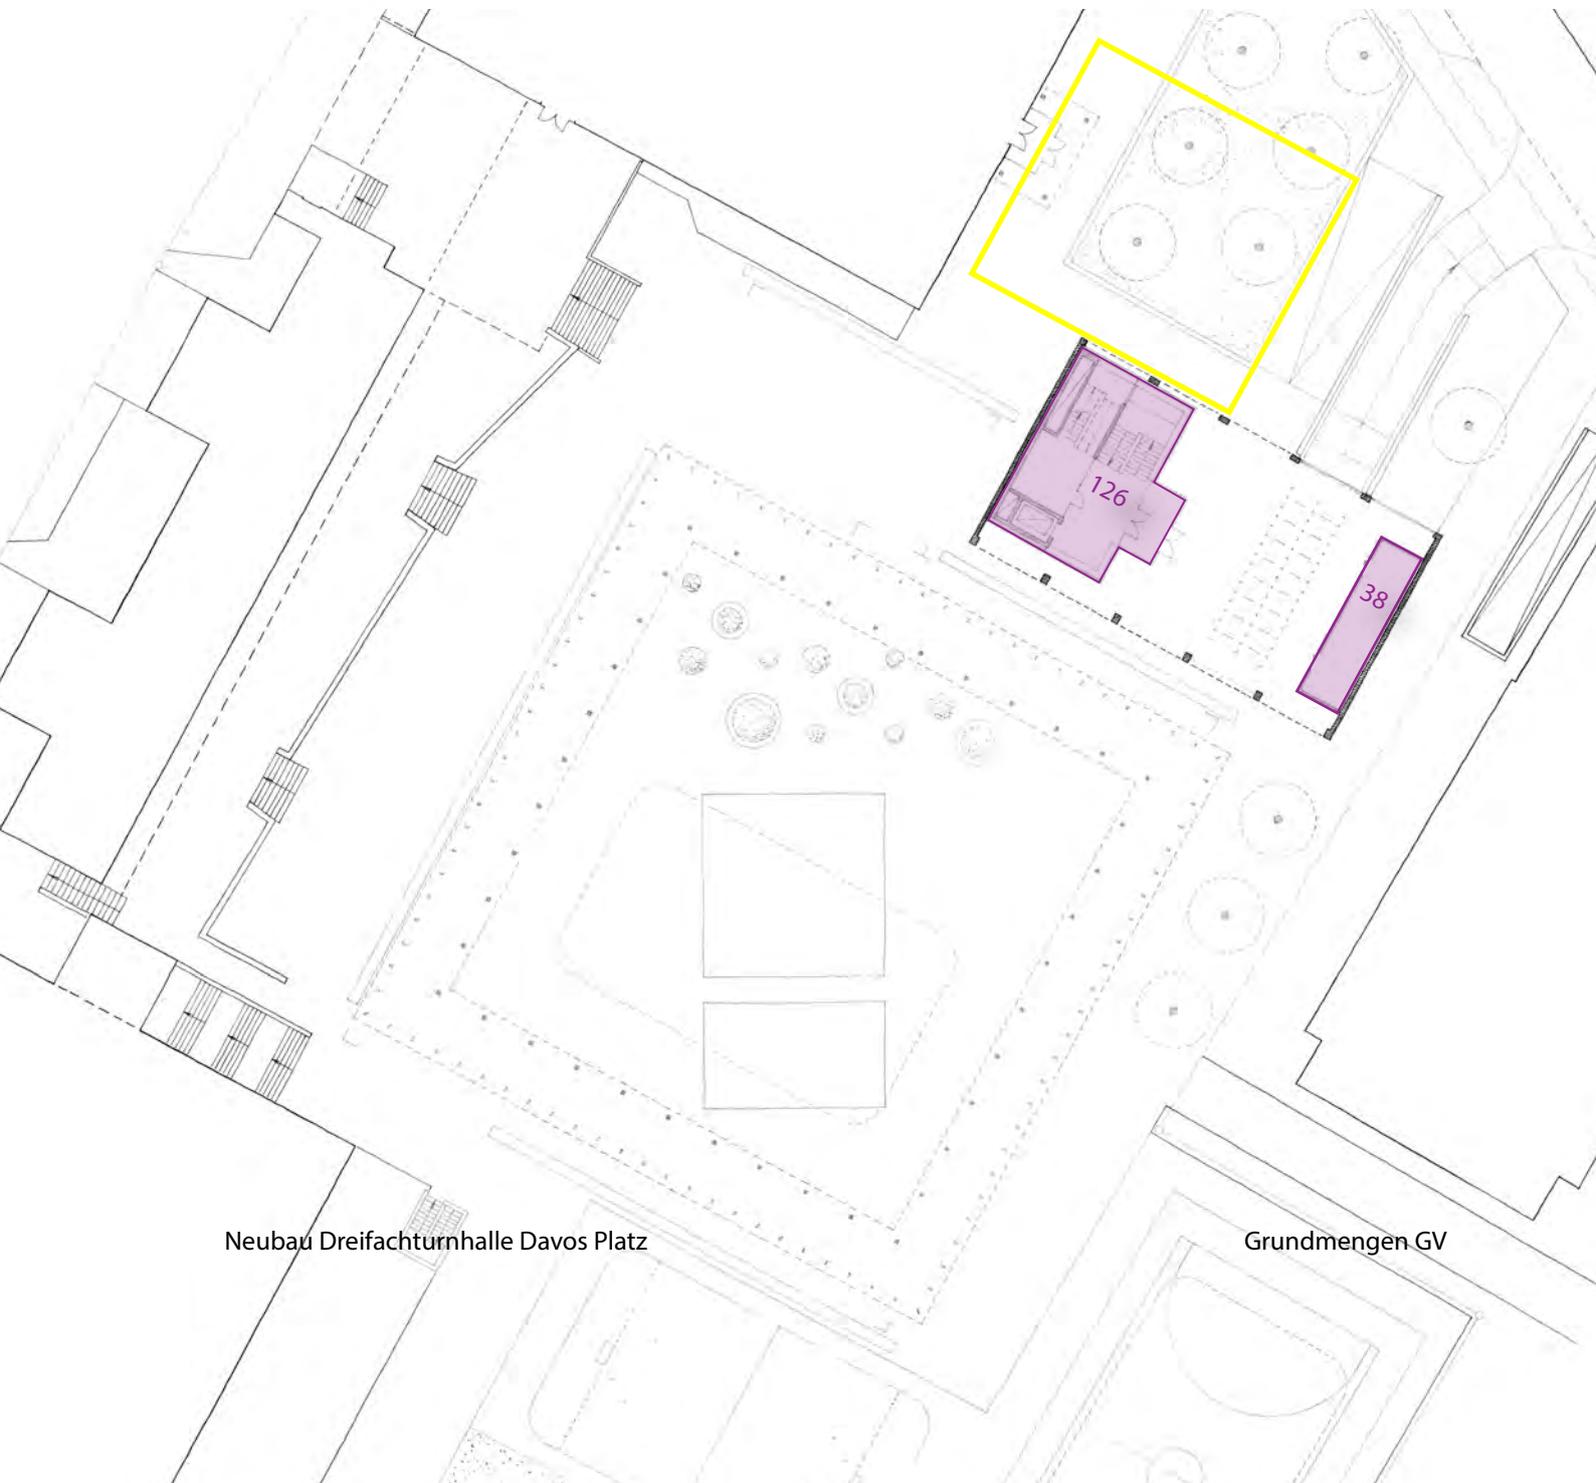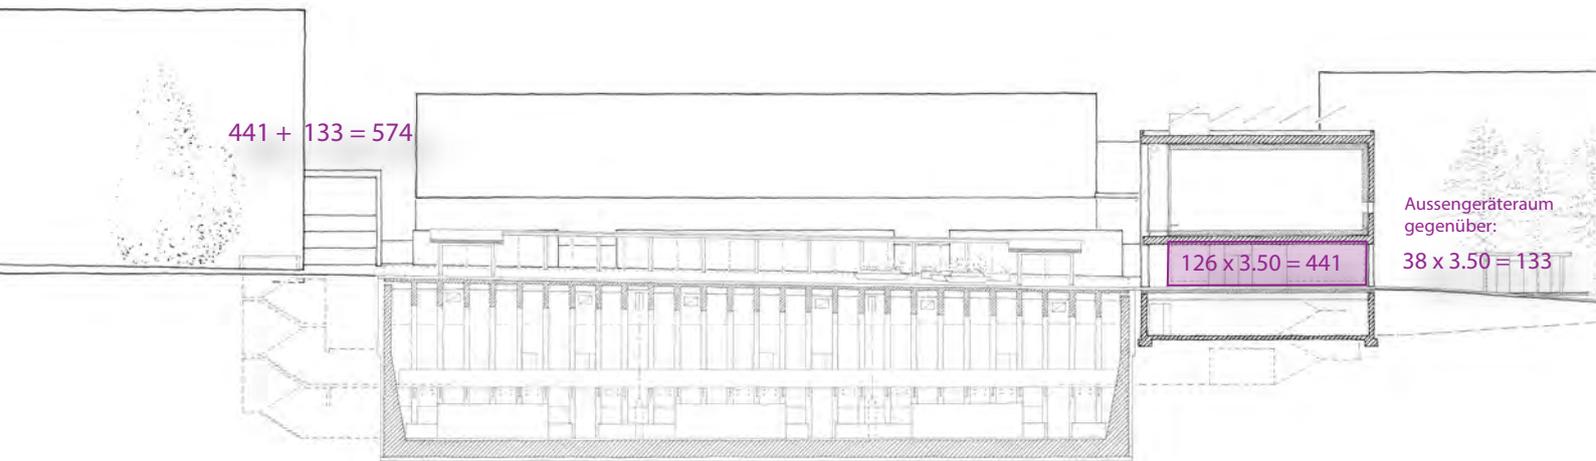

Neubau Dreifachturnhalle Davos Platz

Grundmengen GV